



A-A KESİTİ ÖLÇEK:1/50

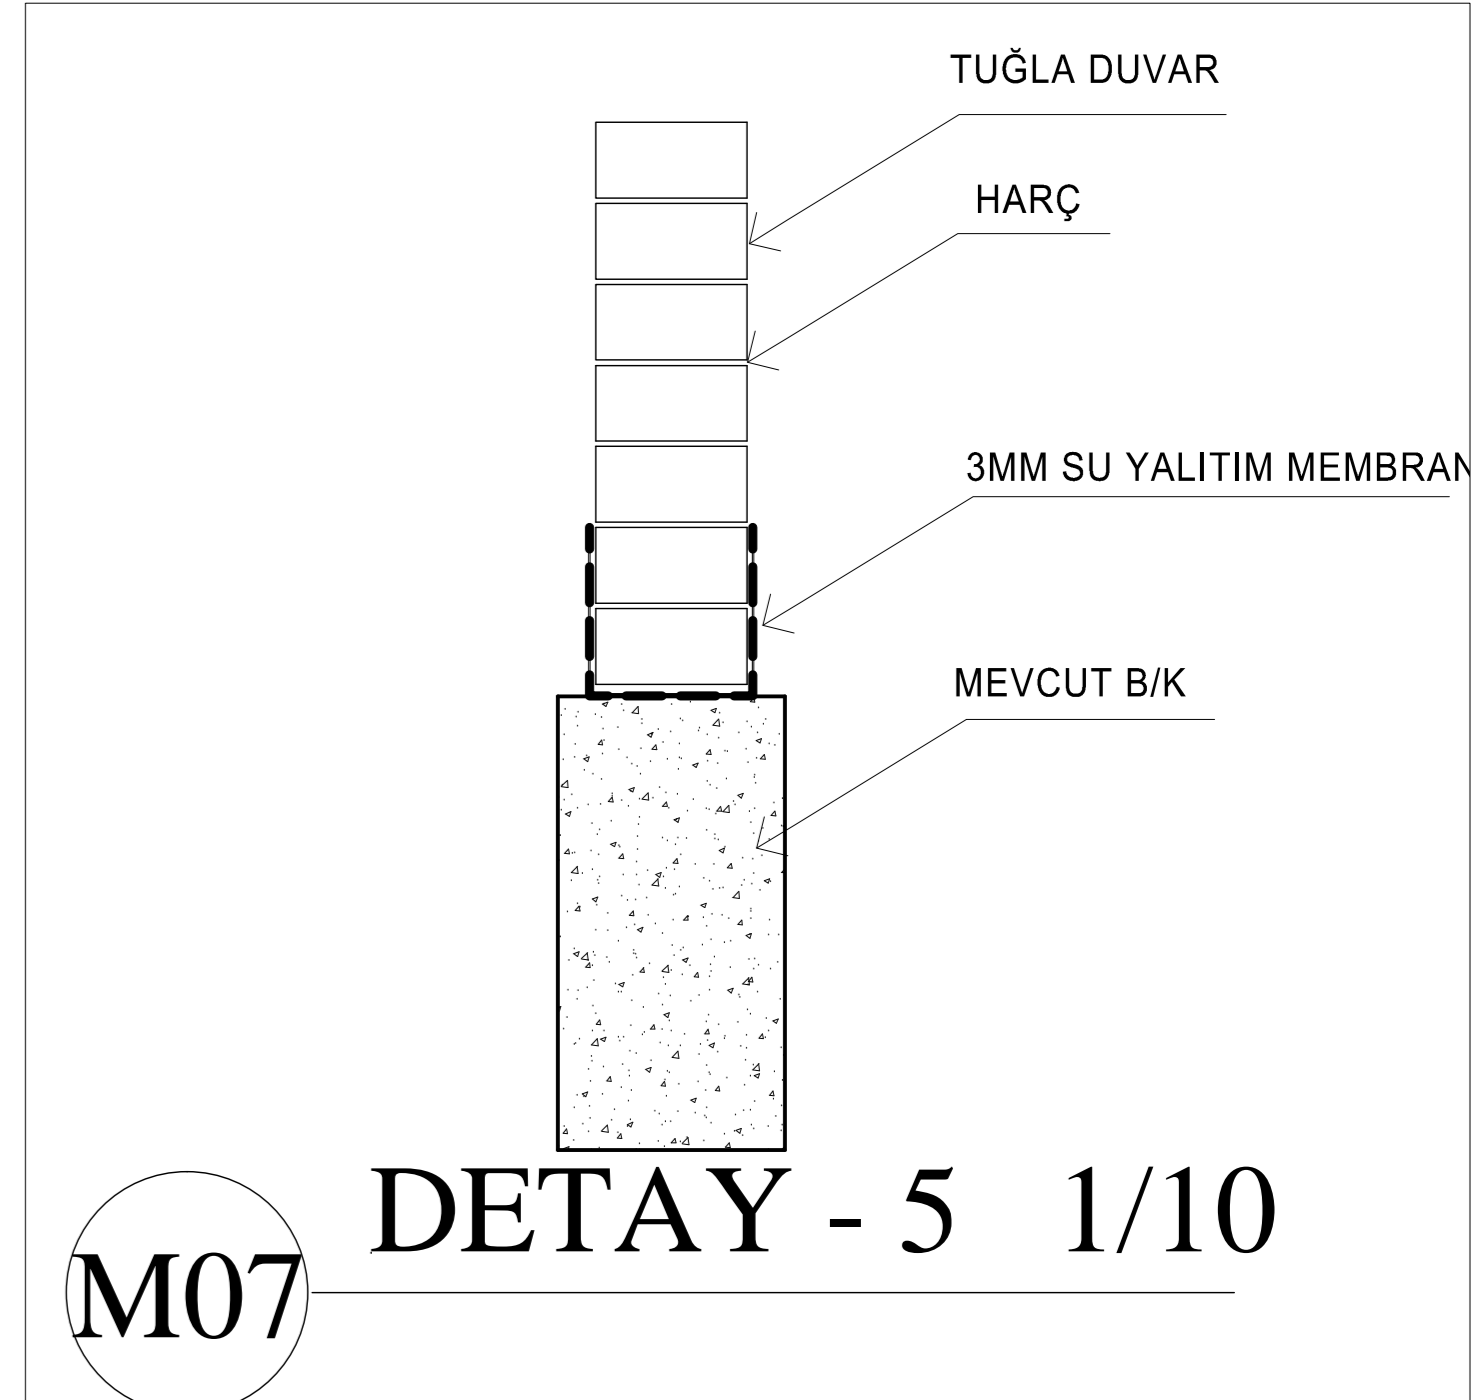


M07 DETAY - 5 1/10


B-B KESİTİ ÖLÇEK:1/50

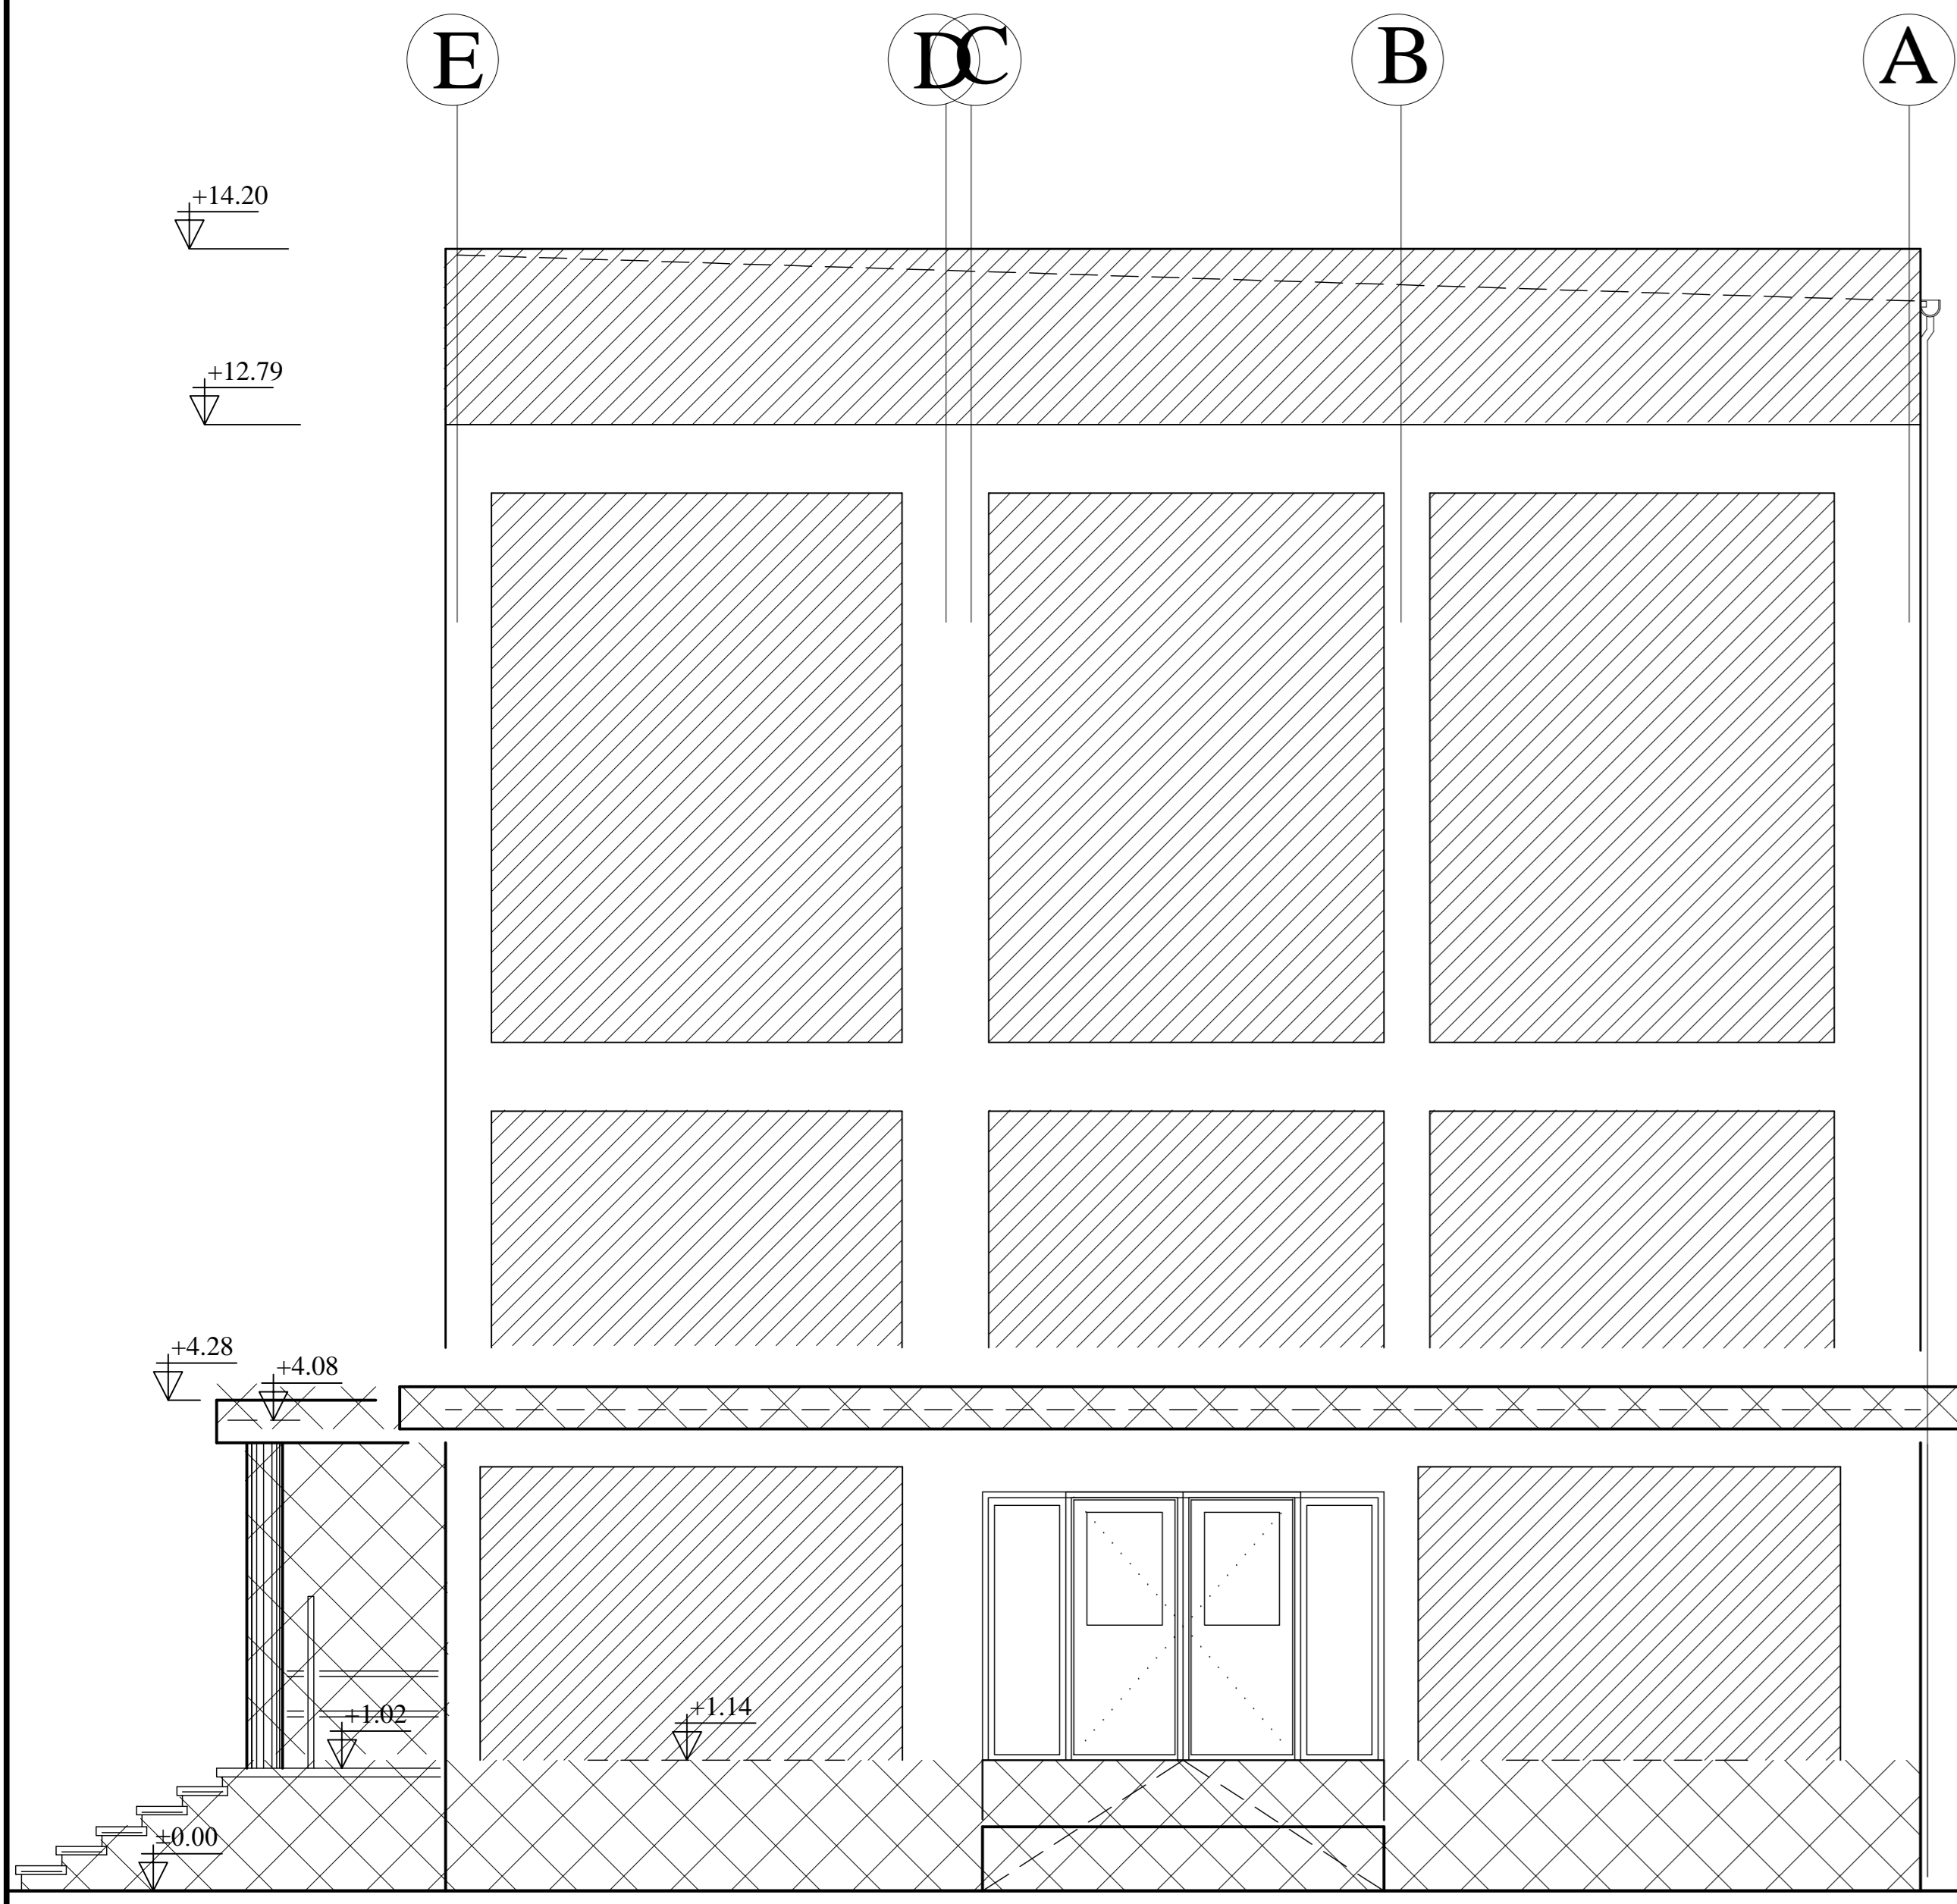

SAĞ YAN GÖRÜNÜŞ ÖLÇEK:1/50

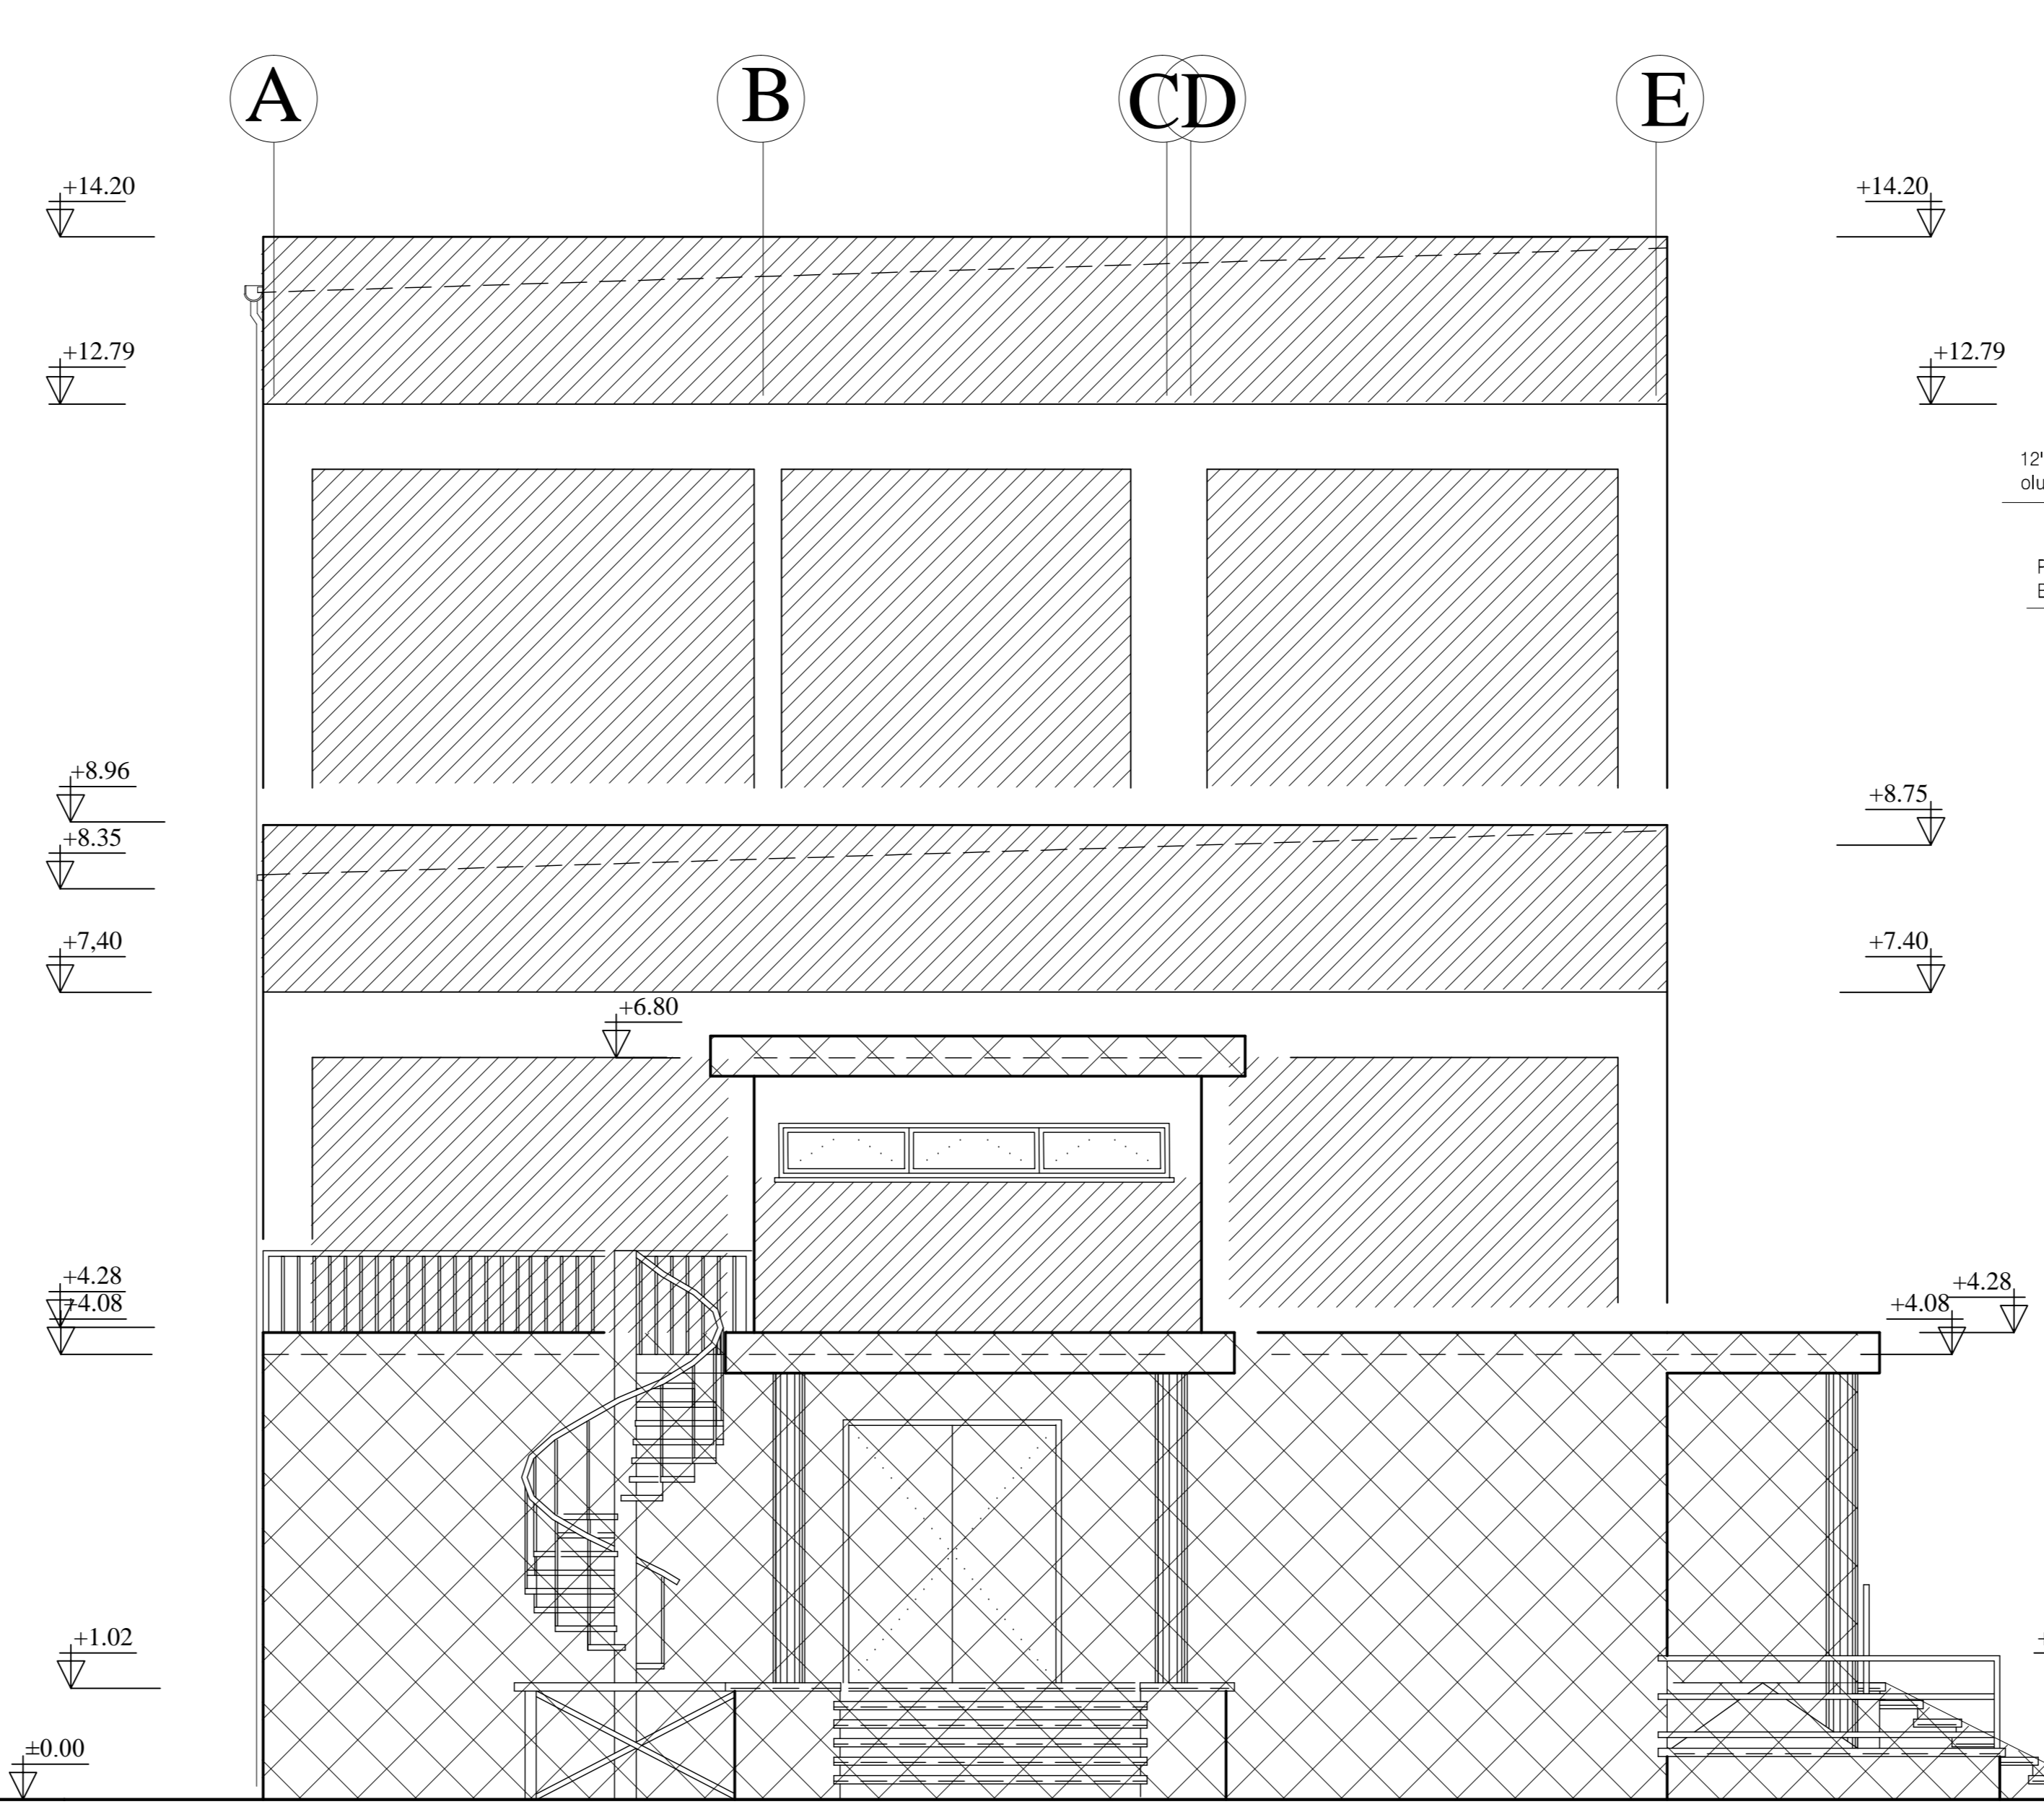

SOL YAN GÖRÜNÜŞ ÖLÇEK:1/50

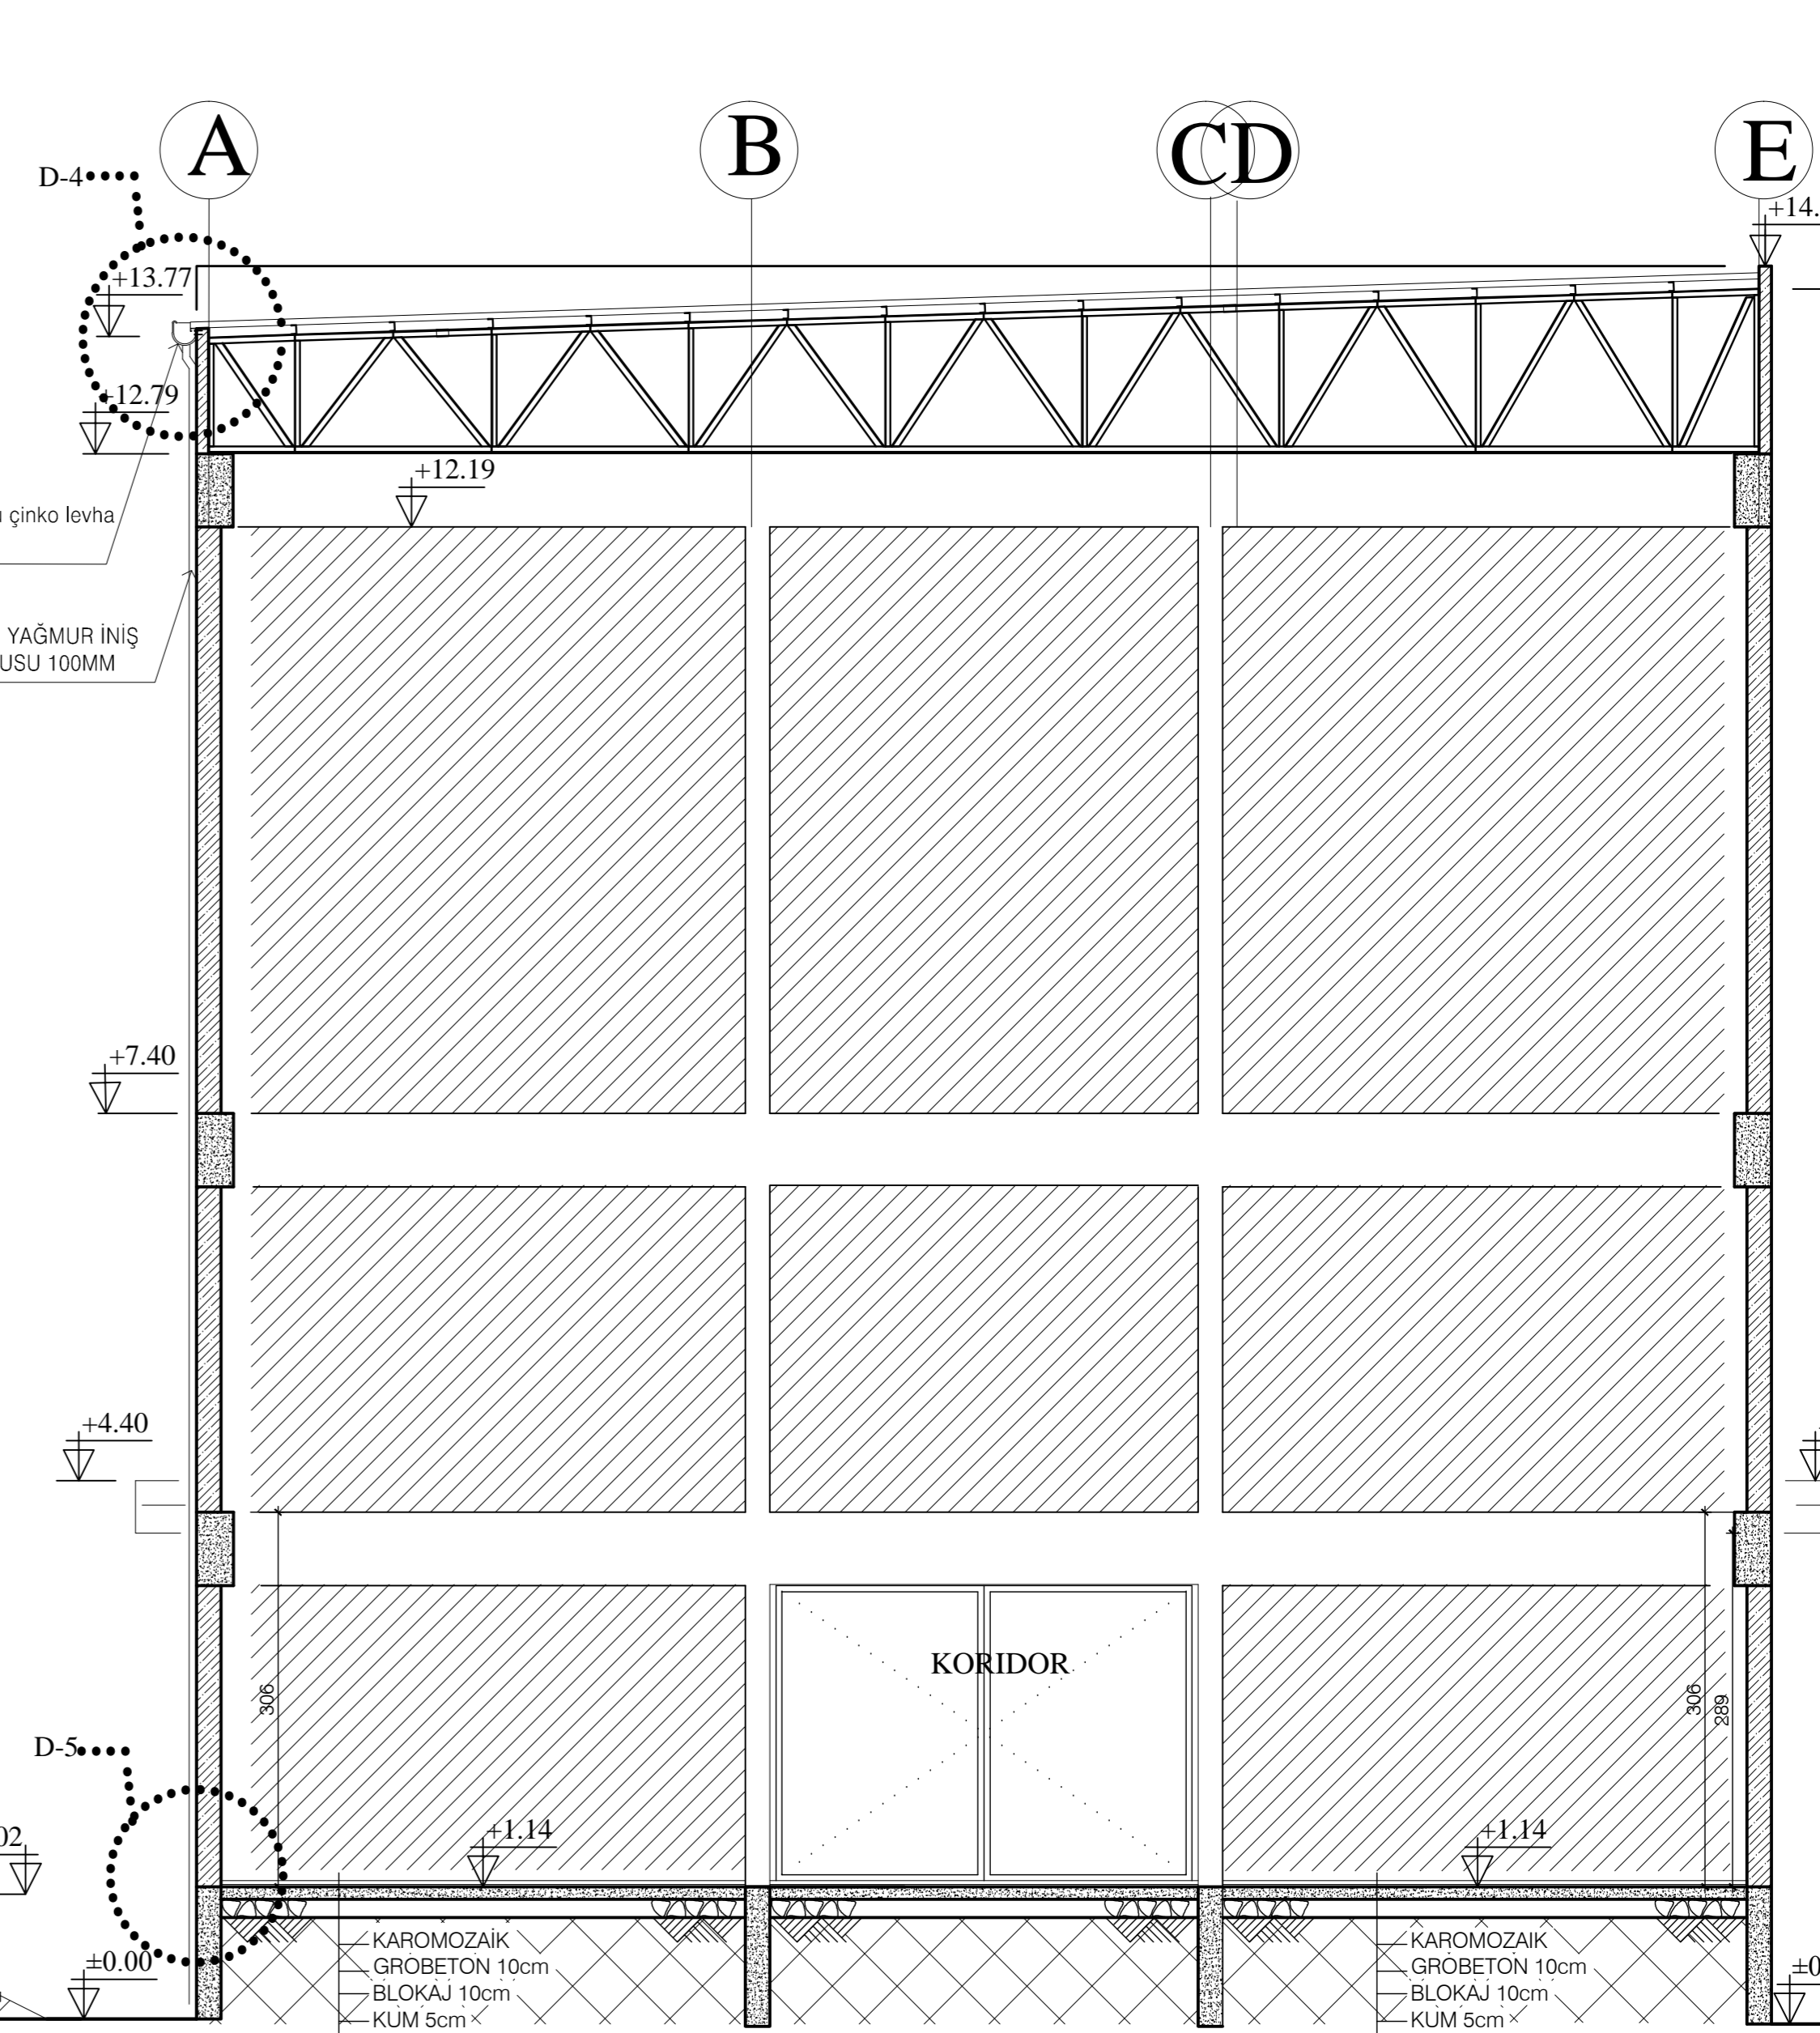

B-B KESİTİ ÖLÇEK:1/50

- YIKILACAK B/A KISIM
- MEVCUT BETONARME
- İNŞAAT ALANI
- MEVCUT KISIM

MAL SAHİBİ	19 MAYIS TÜRK MAARİF KOLEJİ ÇOK AMAÇLI SALON PROJESİ		
MÜELLİF	İSİM	ODA NO	İMZA
MİMAR	HATİCE GÜREL	773	774
İNŞ.MÜH.	GOZDE CERİBASİ		
ADRESİ	ŞİŞLİ ŞEKER KADIR CADDESİ NO:68 LAFPA		
	TEL: 05488991514		
TARİHİ	MART 2014	FAX	
PAFTA ÖLÇEK	PAFTA KONUSU	PAFTA NO	
1/50	KESTİLER - GÖRÜNÜŞLER	M07	