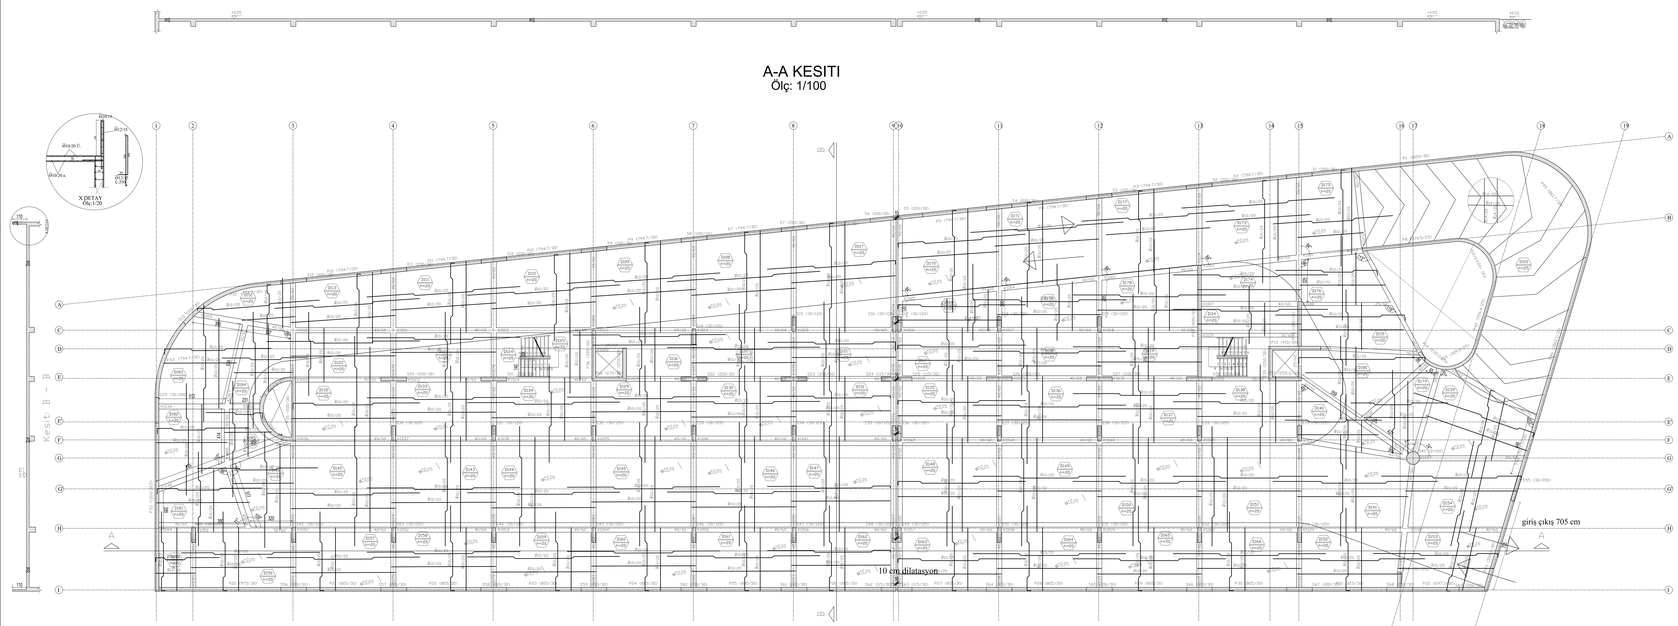

-1. KAT TAVAN KALIP APLİKASYON PLANI

ÖLÇEK: 1/100

Kiris	Kat	Kesit	Montaj	Ust Duz	Ust/Sol Ilave	Ust/Sag Ilave	Alt Duz	Alt Duz	Alt/Sol Ilave	Alt/Sag Ilave	Govdex2	Sol Etriye	Agk.Etriye	Sag Etriye
K1006	1	40/60	3ø20				3ø20				1ø16	1ø10/12	1ø10/12	1ø10/12
K1009	1	40/60	3ø24		2ø24	2ø24	3ø24				1ø16	1ø10/12	1ø10/12	1ø10/12
K1010	1	40/60	3ø24		3ø24	3ø24	3ø24				1ø16	1ø10/12	1ø10/12	1ø10/12
K1011	1	40/60	3ø24		1ø24	1ø24	5ø24				1ø16	1ø10/12	1ø10/12	1ø10/12
K1012	1	40/60	3ø24		1ø24	3ø24	3ø24				1ø16	1ø10/12	1ø10/12	1ø10/12
K1013	1	40/60	3ø24		3ø24	3ø24	3ø24				1ø16	1ø10/12	1ø10/12	1ø10/12
K1014	1	40/60	3ø24		2ø24	2ø24	3ø24				1ø16	1ø10/12	1ø10/12	1ø10/12
K1015	1	40/60	3ø24		2ø24	2ø24	4ø24				1ø16	1ø10/12	1ø10/12	1ø10/12
K1020	1	25/60	2ø20				2ø20				1ø14	1ø10/12	1ø10/12	1ø10/12
K1022	1	40/60	3ø24		2ø24	1ø20	3ø24				1ø16	1ø10/12	1ø10/12	1ø10/12
K1023	1	40/60	3ø24		1ø20	1ø20	3ø24				1ø16	1ø10/12	1ø10/12	1ø10/12
K1024	1	40/60	3ø24		1ø20	1ø24	3ø24				1ø16	1ø10/12	1ø10/12	1ø10/12
K1025	1	40/60	3ø24		2ø24	1ø20	3ø24				1ø16	1ø10/12	1ø10/12	1ø10/12
K1026	1	40/60	3ø24		1ø20	1ø20	3ø24				1ø16	1ø10/12	1ø10/12	1ø10/12
K1027	1	40/60	3ø24		1ø20	1ø20	3ø24				1ø16	1ø10/12	1ø10/12	1ø10/12
K1034	1	50/60	3ø24			5ø24	3ø24				1ø16	2ø10/12	2ø10/12	2ø10/12
K1036	1	40/60	3ø24		3ø24	3ø24	3ø24				1ø16	1ø10/12	1ø10/12	1ø10/12
K1037	1	40/60	3ø24		2ø24	2ø24	3ø24				1ø16	1ø10/12	1ø10/12	1ø10/12
K1038	1	40/60	3ø24		2ø24	2ø24	3ø24				1ø16	1ø10/12	1ø10/12	1ø10/12
K1039	1	40/60	3ø24		2ø24	2ø24	3ø24				1ø16	1ø10/12	1ø10/12	1ø10/12
K1040	1	40/60	3ø24		2ø24	2ø24	3ø24				1ø16	1ø10/12	1ø10/12	1ø10/12
K1041	1	40/60	4ø24		2ø24	1ø24	4ø24				1ø16	1ø10/12	1ø10/12	1ø10/12
K1048	1	40/60	7ø34			3ø24	7ø34				1ø16	1ø10/12	1ø10/12	1ø10/12
K1049	1	40/60	3ø30			2ø24	3ø30				1ø16	1ø10/12	1ø10/12	1ø10/12
K1050	1	50/60	4ø24		2ø24	3ø24	6ø24				1ø16	2ø10/12	2ø10/12	2ø10/12
K1051	1	40/60	3ø24		3ø24	2ø24	3ø24				1ø16	1ø10/12	1ø10/12	1ø10/12
K1052	1	40/60	3ø24		2ø24	2ø24	3ø24				1ø16	1ø10/12	1ø10/12	1ø10/12
K1053	1	40/60	3ø24		2ø24	2ø24	3ø24				1ø16	1ø10/12	1ø10/12	1ø10/12
K1054	1	40/60	3ø24		2ø24	2ø24	3ø24				1ø16	1ø10/12	1ø10/12	1ø10/12
K1055	1	40/60	3ø24		2ø24	3ø24	3ø24				1ø16	1ø10/12	1ø10/12	1ø10/12
K1056	1	40/60	3ø24		3ø24	2ø24	4ø24				1ø16	1ø10/12	1ø10/12	1ø10/12
K1063	1	40/60	3ø30		3ø24	2ø24	6ø22				1ø16	1ø10/12	1ø10/12	1ø10/12
K1064	1	40/60	4ø20		1ø24		4ø20				1ø16	1ø10/12	1ø10/12	1ø10/12
K1065	1	40/60	3ø20				3ø20				1ø16	1ø10/12	1ø10/12	1ø10/12
K1066	1	40/60	3ø20			5ø24	4ø20		2ø22		1ø16	1ø10/12	1ø10/12	1ø10/12
K1067	1	40/60	3ø20		5ø24		3ø20	1ø30			1ø16	1ø10/12	1ø10/12	1ø10/12
K1068	1	40/60	3ø20				5ø24	1ø16			1ø16	1ø10/12	1ø10/12	1ø10/12
K1069	1	50/60	4ø24		4ø24	1ø24	7ø24				1ø16	2ø10/12	2ø10/12	2ø10/12
K1070	1	40/60	4ø20		1ø20	2ø24	4ø20				1ø16	1ø10/12	1ø10/12	1ø10/12
K1071	1	40/60	3ø20		2ø24	1ø20	3ø20				1ø16	1ø10/12	1ø10/12	1ø10/12
K1072	1	40/60	6ø24		4ø24	3ø24	7ø24	2ø34			1ø16	1ø10/10	1ø10/10	1ø10/10
K1073	1	40/60	3ø20		2ø24	4ø24	3ø20				1ø16	1ø10/12	1ø10/12	1ø10/12
K1074	1	40/60	3ø22		2ø24	2ø24	3ø22				1ø16	1ø10/12	1ø10/12	1ø10/12
K1075	1	40/60	3ø20		2ø20	2ø24	3ø20				1ø16	1ø10/12	1ø10/12	1ø10/12
K1076	1	40/60	5ø24		4ø24	2ø24	7ø24				1ø16	1ø10/12	1ø10/12	1ø10/12
K1077	1	40/60	3ø20		2ø24	4ø24	3ø20				1ø16	1ø10/12	1ø10/12	1ø10/12
K1078	1	40/60	3ø20		2ø24	2ø24	3ø22				1ø16	1ø10/12	1ø10/12	1ø10/12
K1079	1	40/60	3ø20		1ø20	2ø24	3ø20				1ø16	1ø10/12	1ø10/12	1ø10/12
K1080	1	40/60	4ø20		1ø20	1ø20	4ø20				1ø16	1ø10/12	1ø10/12	1ø10/12
K1081	1	40/60	3ø20		2ø24	1ø20	3ø20				1ø16	1ø10/12	1ø10/12	1ø10/12
K1082	1	40/60	3ø20		2ø24	2ø24	3ø22				1ø16	1ø10/12	1ø10/12	1ø10/12
K1083	1	40/60	3ø20			2ø24	3ø20				1ø16	1ø10/12	1ø10/12	1ø10/12
K1084	1	40/60	4ø24		1ø20	2ø24	4ø24		1ø30		1ø16	1ø10/12	1ø10/12	1ø10/12
K1085	1	40/60	3ø20		2ø20	1ø20	3ø20			1ø20	1ø16	1ø10/12	1ø10/12	1ø10/12
K1086	1	40/60	3ø20		3ø24	2ø20	3ø20		1ø30		1ø16	1ø10/12	1ø10/12	1ø10/12
K1087	1	40/60	3ø20		2ø24	2ø24	3ø22		1ø30	1ø20	1ø16	1ø10/12	1ø10/12	1ø10/12
K1088	1	40/60	3ø20		2ø20	2ø24	3ø20			1ø30	1ø16	1ø10/12	1ø10/12	1ø10/12
K1089	1	40/60	3ø20		2ø24	3ø24	3ø24		2ø20		1ø16	1ø10/12	1ø10/12	1ø10/12
K1090	1	40/60	3ø20		2ø24	2ø24	3ø20			2ø30	1ø16	1ø10/12	1ø10/12	1ø10/12
K1091	1	40/60	3ø20		2ø24	2ø24	3ø20		1ø30		1ø16	1ø10/12	1ø10/12	1ø10/12
K1092	1	40/60	3ø24		2ø24	2ø24	3ø24			1ø30	1ø16	1ø10/12	1ø10/12	1ø10/12
K1093	1	40/60	4ø30		1ø24	2ø24	4ø30				1ø16	1ø10/12	1ø10/12	1ø10/12
K1094	1	40/60	4ø24		2ø24	2ø24	4ø24		2ø30		1ø16	1ø10/12	1ø10/12	1ø10/12
K1095	1	40/60	3ø20		1ø20	2ø24	3ø20			2ø30	1ø16	1ø10/12	1ø10/12	1ø10/12
K1096	1	40/60	3ø20		2ø24	1ø20	3ø20		2ø20		1ø16	1ø10/12	1ø10/12	1ø10/12
K1097	1	40/60	4ø20		1ø24	2ø24	4ø20		2ø20	2ø20	1ø16	1ø10/12	1ø10/12	1ø10/12
K1098	1	40/60	3ø20		2ø20	1ø24	3ø20		2ø20	2ø20	1ø16	1ø10/12	1ø10/12	1ø10/12

SOL KANAT

Kiris	Kat	Kesit	Montaj	Ust Duz	Ust/Sol Ilave	Ust/Sag Ilave	Alt Duz	Alt Duz	Alt/Sol Ilave	Alt/Sag Ilave	Govdex2	Sol Etriye	Agk.Etriye	Sag Etriye
K1001	1	40/60	3ø20			3ø24		3ø20			1ø20	1ø10/12	1ø10/12	1ø10/12
K1002	1	40/60	3ø24		6ø24			5ø24			1ø20	1ø10/12	1ø10/12	1ø10/12
K1003	1	40/60	3ø24		1ø20	6ø24		3ø24			1ø20	1ø10/12	1ø10/12	1ø10/12
K1004	1	40/60	3ø24		4ø24	1ø20		3ø24			1ø20	1ø10/12	1ø10/12	1ø10/12
K1005	1	40/60	3ø20			4ø24		5ø24			1ø20	1ø10/12	1ø10/12	1ø10/12
K1007	1	40/60	3ø24			3ø24		3ø20			1ø20	1ø10/12	1ø10/12	1ø10/12
K1008	1	25/60	4ø24		3ø24		2ø24	3ø24			1ø20	1ø10/12	1ø10/12	1ø10/12
K1016	1	40/60	3ø20		2ø24	2ø24		3ø22			1ø20	1ø10/12	1ø10/12	1ø10/12
K1017	1	40/60	3ø20		2ø24	3ø24		3ø22			1ø20	1ø10/12	1ø10/12	1ø10/12
K1018	1	40/60	3ø20		3ø24	2ø24		3ø24			1ø20	1ø10/12	1ø10/12	1ø10/12
K1019	1	30/60	3ø20					3ø20			1ø20	1ø10/12	1ø10/12	1ø10/12
K1021	1	30/60	3ø24		4ø24	3ø24		5ø24			1ø20	1ø10/12	1ø10/12	1ø10/12
K1028	1	40/60	3ø20		1ø20	1ø20		3ø20			1ø20	1ø10/12	1ø10/12	1ø10/12
K1029	1	40/60	3ø20		1ø20	1ø20		3ø20			1ø20	1ø10/12	1ø10/12	1ø10/12
K1030	1	40/60	3ø20		1ø20	1ø20		3ø20			1ø20	1ø10/12	1ø10/12	1ø10/12
K1031	1	30/60	3ø20		1ø20			3ø20			1ø20	1ø10/12	1ø10/12	1ø10/12
K1032	1	40/60	3ø20			3ø24		5ø24			1ø20	1ø10/12	1ø10/12	1ø10/12
K1033	1	40/60	3ø24		3ø24	2ø24		5ø24			1ø20	1ø10/12	1ø10/12	1ø10/12
K1035	1	50/60	4ø20		5ø24	5ø24		6ø24			1ø20	2ø10/12	2ø10/12	2ø10/12
K1042	1	40/60	3ø20		3ø24	3ø24		5ø24			1ø20	1ø10/12	1ø10/12	1ø10/12
K1043	1	40/60	3ø20		3ø24	3ø24		3ø24			1ø20	1ø10/12	1ø10/12	1ø10/12
K1044	1	40/60	3ø20		3ø24	3ø24		3ø24			1ø20	1ø10/12	1ø10/12	1ø10/12
K1045	1	40/60	3ø20		3ø24	3ø24		3ø24			1ø20	1ø10/12	1ø10/12	1ø10/12
K1046	1	40/60	3ø20		3ø24	3ø24		3ø24			1ø20	1ø10/12	1ø10/12	1ø10/12
K1047	1	50/60	4ø20		5ø24	2ø24		4ø24			1ø20	2ø10/12	2ø10/12	2ø10/12
K1057	1	40/60	3ø24		1ø24	2ø24		4ø24			1ø20	1ø10/12	1ø10/12	1ø10/12
K1058	1	40/60	3ø24		2ø24	3ø24		3ø24			1ø20	1ø10/12	1ø10/12	1ø10/12
K1059	1	40/60	4ø20		3ø24	3ø24		4ø24			1ø20	1ø10/12	1ø10/12	1ø10/12
K1060	1	40/60	3ø20		3ø24	5ø24		4ø24			1ø20	1ø10/12	1ø10/12	1ø10/12
K1099	1	40/60	3ø20		2ø24	2ø24		3ø22			1ø20	1ø10/12	1ø10/12	1ø10/12
K1100	1	40/60	3ø20			2ø24		3ø20			1ø20	1ø10/12	1ø10/12	1ø10/12
K1101	1	40/60	3ø20		1ø22			3ø20			1ø20	1ø10/12	1ø10/12	1ø10/12
K1102	1	40/60	3ø20		1ø20	1ø22		3ø20			1ø20	1ø10/12	1ø10/12	1ø10/12
K1103	1	40/60	3ø20			1ø20		3ø20			1ø20	1ø10/12	1ø10/12	1ø10/12
K1104	1	50/60	5ø24		7ø24	6ø24	8ø24	2ø24			1ø20	2ø10/12	2ø10/12	2ø10/12
K1104	1	50/60	4ø22		8ø24	8ø24	8ø24	2ø24			1ø20	2ø10/12	2ø10/12	2ø10/12
K1105	1	40/60	3ø20		1ø20	7ø24	3ø20				1ø20	1ø10/12	1ø10/12	1ø10/12
K1105	1	40/60	3ø20		1ø20	8ø24	3ø20				1ø20	1ø10/12	1ø10/12	1ø10/12
K1106	1	40/60	3ø20		1ø24	1ø20	3ø20				1ø20	1ø10/12	1ø10/12	1ø10/12
K1106	1	40/60	3ø20		2ø24	1ø20	3ø20				1ø20	1ø10/12	1ø10/12	1ø10/12
K1107	1	40/60	3ø24		1ø24	1ø24	3ø24				1ø20	1ø10/12	1ø10/12	1ø10/12
K1107	1	40/60	3ø24		2ø24	2ø24	3ø24				1ø20	1ø10/12	1ø10/12	1ø10/12
K1108	1	40/60	3ø20		1ø20	1ø24	3ø20				1ø20	1ø10/12	1ø10/12	1ø10/12
K1108	1	40/60	3ø20		1ø20	2ø24	3ø20				1ø20	1ø10/12	1ø10/12	1ø10/12
K1114	1	40/60	3ø20		1ø20	1ø22	3ø20				1ø20	1ø10/12	1ø10/12	1ø10/12
K1115	1	40/60	3ø20		2ø24	2ø24	3ø20		2ø20		1ø20	1ø10/12	1ø10/12	1ø10/12
K1116	1	40/60	3ø20		2ø24	2ø24	3ø22			2ø20	1ø20	1ø10/12	1ø10/12	1ø10/12
K1117	1	40/60	3ø20			2ø24	3ø20				1ø20	1ø10/12	1ø10/12	1ø10/12
K1118	1	50/60	5ø24		6ø24	6ø24	7ø24				1ø20	2ø10/12	2ø10/12	2ø10/12
K1119	1	25/60	3ø22		1ø24		3ø20				1ø20	1ø10/12	1ø10/12	1ø10/12
K1120	1	40/60	3ø20		2ø24	1ø24	3ø20				1ø20	1ø10/12	1ø10/12	1ø10/12
K1121	1	40/60	3ø22		1ø24	2ø24	3ø24				1ø20	1ø10/12	1ø10/12	1ø10/12
K1122	1	40/60	3ø20			1ø24	3ø20				1ø20	1ø10/12	1ø10/12	1ø10/12
K1123	1	40/60	3ø24		3ø24	1ø20	5ø24				1ø20	1ø10/12	1ø10/12	1ø10/12
K1124	1	30/60	3ø24		3ø24	3ø24	5ø24				1ø20	1ø10/12	1ø10/12	1ø10/12
K1129	1	40/60	3ø24		5ø24	1ø24	5ø24				1ø20	1ø10/12	1ø10/12	1ø10/12
K1130	1	40/60	3ø24		1ø24	1ø24	5ø24				1ø20	1ø10/12	1ø10/12	1ø10/12
K1148	1	60/60	8ø20		7ø24	7ø24	10ø24				1ø20	2ø10/12	2ø10/12	2ø10/12
K1150	1	50/60	4ø20		7ø24	1ø20	4ø20				1ø20	2ø10/12	2ø10/12	2ø10/12

SAĞ KANAT

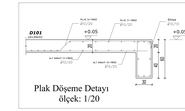

ÖNEMLİ NOTLAR:
1-Kolon donatıları kurulu, kolon ve kirişlerin kolon içinde kalan kısımları yapılmıştır.
2-Açıklamalı ile ilan ve özgün olmayıp mekanik, elektrik, tesisat projelerinin kolonun etkisini (kolon kesitlerini)
3-Aksesuar, ölçüler yapım esnasında kontrol edilerek uygulama projelerinin yapılmasıdır.
4-Ölçüler cm, kotlar m olarak verilmiştir.

ETRİYE ve ÇİROZ ARALIKLARI KANCA DETAYI

MALZEME
C40 - BÇIII

ODA VİZESİ

PROJE İSMİ	GİRNE BELEDİYESİ'NE AİT OTOPARK PROJESİ

MUELLIF	İSIM	ODA NO	IMZA
MIMAR			
INS.MUH.			

2024

PAFTA OLCEK	PAFTA KONU	PAFTA NO	
1/100	-1. KAT TAVAN KALIP APLİKASYON PLANI	B04	+0.05

BARKOD