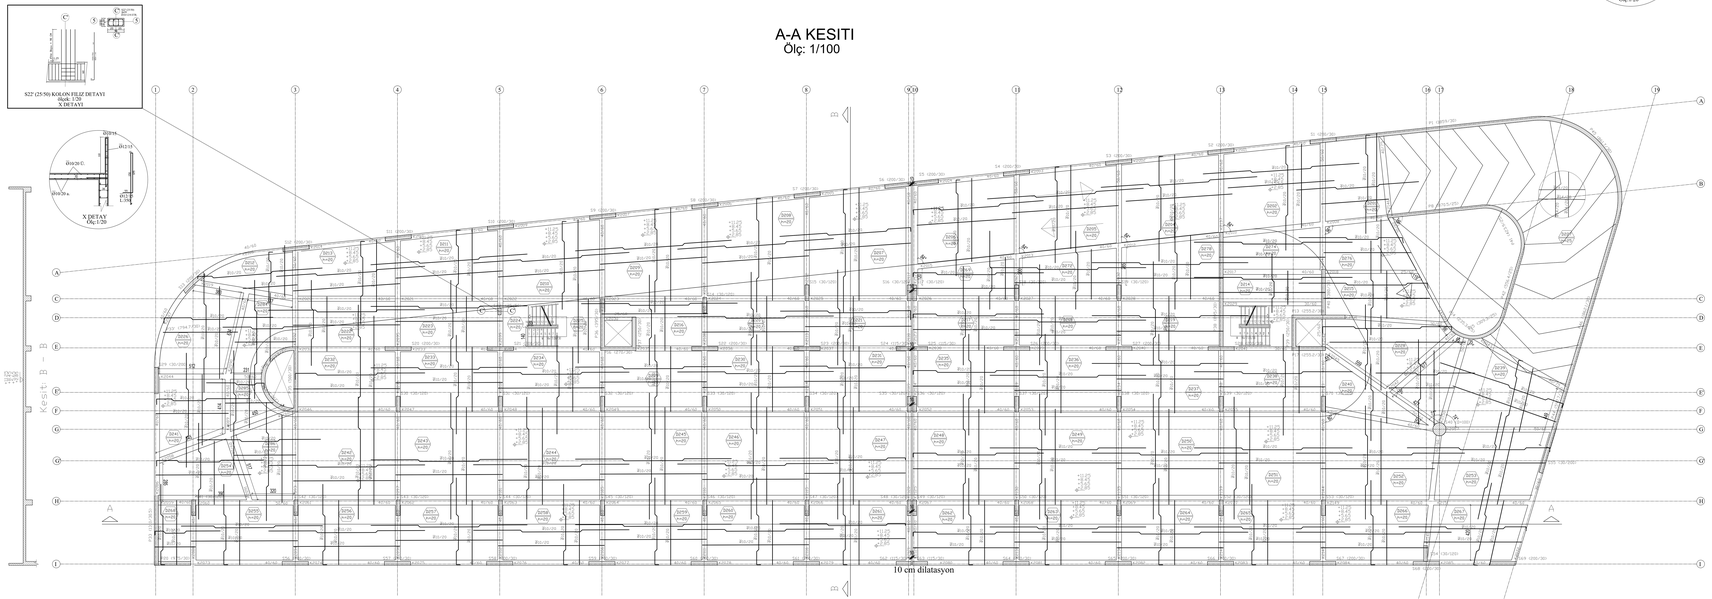

1-2-3-4 TiP KAT

TİP KAT TAVAN KALIP APLİKASYON PLANI

ÖLÇEK: 1/100

Kiriş	Kat	Kesit	Montaj	Üst Duz	Üst/Sol Ilave	Üst/Sağ Ilave	Alt Duz	Alt Duz	Alt/Sol Ilave	Alt/Sağ Ilave	Gövde2	Sol Etriye	Açk Etriye	Sağ Etriye
K2000	2	40/60	3ø20		1ø20	1ø20					1ø16	1ø10/12	1ø10/12	1ø10/12
K2006	2	40/60	3ø20		2ø20	1ø20	3ø20				1ø16	1ø10/12	1ø10/12	1ø10/12
K2007	2	40/60	3ø20		3ø20	2ø20	3ø20				1ø16	1ø10/12	1ø10/12	1ø10/12
K2009	2	40/60	3ø20		1ø20	2ø20	3ø20				1ø16	1ø10/12	1ø10/12	1ø10/12
K2011	2	40/60	3ø20		1ø20	1ø20	3ø20				1ø16	1ø10/12	1ø10/12	1ø10/12
K2014	2	40/60	3ø20		1ø20	1ø20	3ø20				1ø16	1ø10/12	1ø10/12	1ø10/12
K2016	2	40/60	3ø20			1ø20	3ø20				1ø16	1ø10/12	1ø10/12	1ø10/12
K2019	2	40/60	3ø24		2ø24	3ø24	3ø24				1ø16	1ø10/12	1ø10/12	1ø10/12
K2020	2	40/60	3ø24		1ø24	3ø24	3ø24				1ø16	1ø10/12	1ø10/12	1ø10/12
K2021	2	40/60	3ø24		1ø24	1ø24	5ø24				1ø16	1ø10/12	1ø10/12	1ø10/12
K2022	2	40/60	3ø24		3ø24	3ø24	3ø24				1ø16	1ø10/12	1ø10/12	1ø10/12
K2023	2	40/60	3ø24		2ø24	3ø24	3ø24				1ø16	1ø10/12	1ø10/12	1ø10/12
K2024	2	40/60	3ø24		2ø24	2ø24	3ø24				1ø16	1ø10/12	1ø10/12	1ø10/12
K2025	2	40/60	3ø24		2ø24	2ø24	4ø24				1ø16	1ø10/12	1ø10/12	1ø10/12
K2030	2	25/60	2ø20			2ø20					1ø16	1ø10/12	1ø10/12	1ø10/12
K2032	2	40/60	3ø24		2ø24	1ø20	3ø24				1ø16	1ø10/12	1ø10/12	1ø10/12
K2033	2	30/60	3ø24		1ø20	1ø20	3ø24				1ø16	1ø10/12	1ø10/12	1ø10/12
K2034	2	40/60	3ø24		1ø20	1ø24	3ø24				1ø16	1ø10/12	1ø10/12	1ø10/12
K2035	2	40/60	3ø24		2ø24	1ø20	3ø24				1ø16	1ø10/12	1ø10/12	1ø10/12
K2036	2	40/60	3ø24		1ø20	1ø20	3ø24				1ø16	1ø10/12	1ø10/12	1ø10/12
K2037	2	40/60	3ø24		1ø20	1ø20	3ø24				1ø16	1ø10/12	1ø10/12	1ø10/12
K2044	2	50/60	7ø24			5ø24	7ø24				1ø16	2ø10/12	2ø10/12	2ø10/12
K2046	2	40/60	3ø24			2ø24	3ø24				1ø16	1ø10/12	1ø10/12	1ø10/12
K2047	2	40/60	3ø24		2ø24	2ø24	3ø24				1ø16	1ø10/12	1ø10/12	1ø10/12
K2048	2	40/60	3ø24		2ø24	2ø24	3ø24				1ø16	1ø10/12	1ø10/12	1ø10/12
K2049	2	40/60	3ø24		2ø24	2ø24	3ø24				1ø16	1ø10/12	1ø10/12	1ø10/12
K2050	2	40/60	3ø24		2ø24	2ø24	3ø24				1ø16	1ø10/12	1ø10/12	1ø10/12
K2051	2	40/60	4ø24		2ø24	1ø24	4ø24				1ø16	1ø10/12	1ø10/12	1ø10/12
K2058	2	40/60	7ø24			3ø24	7ø24				1ø16	1ø10/12	1ø10/12	1ø10/12
K2059	2	40/60	3ø20			2ø24	3ø20				1ø16	1ø10/12	1ø10/12	1ø10/12
K2060	2	50/60	4ø24		2ø24	3ø24	6ø24				1ø16	2ø10/12	2ø10/12	2ø10/12
K2061	2	40/60	3ø24		3ø24	2ø24	3ø24				1ø16	1ø10/12	1ø10/12	1ø10/12
K2062	2	40/60	3ø24		2ø24	2ø24	3ø24				1ø16	1ø10/12	1ø10/12	1ø10/12
K2063	2	40/60	3ø24		2ø24	2ø24	3ø24				1ø16	1ø10/12	1ø10/12	1ø10/12
K2064	2	40/60	3ø24		2ø24	2ø24	3ø24				1ø16	1ø10/12	1ø10/12	1ø10/12
K2065	2	40/60	3ø24		2ø24	2ø24	3ø24				1ø16	1ø10/12	1ø10/12	1ø10/12
K2066	2	40/60	3ø24		3ø24	2ø24	4ø24				1ø16	1ø10/12	1ø10/12	1ø10/12
K2070	2	40/60	3ø20		3ø20	1ø20	3ø20				1ø16	1ø10/12	1ø10/12	1ø10/12
K2074	2	40/60	3ø20		1ø20	1ø20	3ø20				1ø16	1ø10/12	1ø10/12	1ø10/12
K2075	2	40/60	3ø20		1ø20	1ø20	3ø20				1ø16	1ø10/12	1ø10/12	1ø10/12
K2076	2	40/60	3ø20		1ø20	1ø20	3ø20				1ø16	1ø10/12	1ø10/12	1ø10/12
K2077	2	40/60	3ø20		1ø20	1ø20	3ø20				1ø16	1ø10/12	1ø10/12	1ø10/12
K2078	2	40/60	3ø20		1ø20	1ø20	3ø20				1ø16	1ø10/12	1ø10/12	1ø10/12
K2079	2	40/60	3ø20		1ø20		3ø20				1ø16	1ø10/12	1ø10/12	1ø10/12
K2086	2	40/60	3ø20		3ø24	2ø24	4ø22				1ø16	1ø10/12	1ø10/12	1ø10/12
K2087	2	40/60	4ø20		1ø24		4ø20				1ø16	1ø10/12	1ø10/12	1ø10/12
K2088	2	40/60	3ø20				3ø20				1ø16	1ø10/12	1ø10/12	1ø10/12
K2089	2	40/60	3ø20			5ø24	4ø20		2ø22		1ø16	1ø10/12	1ø10/12	1ø10/12
K2090	2	40/60	3ø20		5ø24		3ø20		1ø20		1ø16	1ø10/12	1ø10/12	1ø10/12
K2091	2	40/60	3ø20			5ø24	1ø16				1ø16	1ø10/12	1ø10/12	1ø10/12
K2092	2	50/60	4ø24		4ø24	3ø24	7ø24				1ø16	2ø10/12	2ø10/12	2ø10/12
K2093	2	40/60	4ø20		1ø20	2ø24	4ø20				1ø16	1ø10/12	1ø10/12	1ø10/12
K2094	2	40/60	3ø24		1ø24	1ø20	3ø20				1ø16	1ø10/12	1ø10/12	1ø10/12
K2095	2	40/60	6ø24		4ø24	3ø24	7ø24	3ø24			1ø16	1ø10/12	1ø10/12	1ø10/12
K2096	2	40/60	3ø20		2ø24	4ø20	3ø20				1ø16	1ø10/12	1ø10/12	1ø10/12
K2097	2	40/60	3ø22		3ø24	2ø24	3ø22				1ø16	1ø10/12	1ø10/12	1ø10/12
K2098	2	40/60	3ø20		1ø20	2ø24	3ø20				1ø16	1ø10/12	1ø10/12	1ø10/12
K2099	2	40/60	5ø24		4ø24	3ø24	7ø24				1ø16	1ø10/12	1ø10/12	1ø10/12
K2100	2	40/60	3ø20		2ø24	4ø24	3ø20				1ø16	1ø10/12	1ø10/12	1ø10/12
K2101	2	40/60	3ø20		2ø24	2ø24	3ø22				1ø16	1ø10/12	1ø10/12	1ø10/12
K2102	2	40/60	3ø20		1ø20	2ø24	3ø20				1ø16	1ø10/12	1ø10/12	1ø10/12
K2103	2	40/60	4ø20		2ø24	2ø24	4ø20				1ø16	1ø10/12	1ø10/12	1ø10/12
K2104	2	40/60	3ø20		2ø24	3ø24	3ø20		2ø20		1ø16	1ø10/12	1ø10/12	1ø10/12
K2105	2	40/60	3ø22		2ø24	2ø24	3ø22			2ø20	1ø16	1ø10/12	1ø10/12	1ø10/12
K2106	2	40/60	3ø20		2ø20	2ø24	3ø20			1ø20	1ø16	1ø10/12	1ø10/12	1ø10/12
K2107	2	40/60	4ø24		1ø20	1ø24	4ø24		3ø20		1ø16	1ø10/12	1ø10/12	1ø10/12
K2108	2	40/60	3ø20		1ø20	1ø20	3ø20			1ø20	1ø16	1ø10/12	1ø10/12	1ø10/12
K2109	2	40/60	3ø24		3ø24	2ø20	3ø20		1ø20		1ø16	1ø10/12	1ø10/12	1ø10/12
K2110	2	40/60	5ø24		4ø24	3ø22	5ø24		1ø20		1ø16	1ø10/12	1ø10/12	1ø10/12
K2111	2	40/60	3ø20		2ø20	2ø24	3ø20		1ø20		1ø16	1ø10/12	1ø10/12	1ø10/12
K2112	2	40/60	3ø20		2ø24	2ø24	3ø24		2ø20		1ø16	1ø10/12	1ø10/12	1ø10/12
K2113	2	40/60	3ø20		2ø20	2ø24	3ø20			2ø20	1ø16	1ø10/12	1ø10/12	1ø10/12
K2114	2	40/60	3ø20		2ø24	2ø24	3ø20		1ø20		1ø16	1ø10/12	1ø10/12	1ø10/12
K2115	2	40/60	3ø24		2ø24	3ø24	3ø24			1ø20	1ø16	1ø10/12	1ø10/12	1ø10/12
K2116	2	40/60	4ø20		1ø24	2ø24	4ø20				1ø16	1ø10/12	1ø10/12	1ø10/12
K2117	2	40/60	4ø24		2ø24	2ø24	4ø24		2ø20		1ø16	1ø10/12	1ø10/12	1ø10/12
K2118	2	40/60	3ø20		1ø20	2ø24	3ø20			2ø20	1ø16	1ø10/12	1ø10/12	1ø10/12
K2119	2	40/60	3ø24		1ø20	1ø20	3ø24		2ø20		1ø16	1ø10/12	1ø10/12	1ø10/12
K2120	2	40/60	4ø20		1ø24	2ø24	4ø20		2ø20	2ø20	1ø16	2ø10/12	2ø10/12	2ø10/12
K2121	2	40/60	3ø20		1ø20	1ø24	3ø20		1ø20	2ø20	1ø16	1ø10/12	1ø10/12	1ø10/12

SOL KANAT

Kiriş	Kat	Kesit	Montaj	Üst Duz	Üst/Sol Ilave	Üst/Sağ Ilave	Alt Duz	Alt Duz	Alt/Sol Ilave	Alt/Sağ Ilave	Gövde2	Sol Etriye	Açk Etriye	Sağ Etriye
K2001	2	40/60	3ø20			3ø20					1ø16	1ø10/12	1ø10/12	1ø10/12
K2002	2	40/60	3ø20			3ø20					1ø16	1ø10/12	1ø10/12	1ø10/12
K2003	2	40/60	3ø20			3ø20					1ø16	1ø10/12	1ø10/12	1ø10/12
K2004	2	40/60	3ø20			3ø20					1ø16	1ø10/12	1ø10/12	1ø10/12
K2008	2	40/60	3ø24			4ø24	3ø24				1ø16	1ø10/12	1ø10/12	1ø10/12
K2010	2	40/60	3ø22		6ø24		5ø24				1ø16	1ø10/12	1ø10/12	1ø10/12
K2012	2	40/60	3ø22		1ø20	6ø24	3ø24				1ø16	1ø10/12	1ø10/12	1ø10/12
K2013	2	40/60	3ø20		4ø24	1ø20	3ø24				1ø16	1ø10/12	1ø10/12	1ø10/12
K2015	2	40/60	3ø20			4ø24	5ø24				1ø16	1ø10/12	1ø10/12	1ø10/12
K2017	2	40/60	3ø24			3ø24	3ø20				1ø16	1ø10/12	1ø10/12	1ø10/12
K2018	2	25/60	4ø24		3ø24		3ø24	2ø24			1ø16	1ø10/12	1ø10/12	1ø10/12
K2026	2	40/60	3ø20		2ø24	2ø24	3ø22				1ø16	1ø10/12	1ø10/12	1ø10/12
K2027	2	40/60	3ø20		2ø24	3ø24	3ø22				1ø16	1ø10/12	1ø10/12	1ø10/12
K2028	2	40/60	3ø20		3ø24	2ø24	3ø24				1ø16	1ø10/12	1ø10/12	1ø10/12
K2029	2	30/60	3ø20				3ø20				1ø16	1ø10/12	1ø10/12	1ø10/12
K2031	2	30/60	3ø24		4ø24	3ø24	5ø24				1ø16	1ø10/12	1ø10/12	1ø10/12
K2038	2	40/60	3ø20		1ø20	1ø20	3ø20				1ø16	1ø10/12	1ø10/12	1ø10/12
K2039	2	40/60	3ø20		1ø20	1ø20	3ø20				1ø16	1ø10/12	1ø10/12	1ø10/12
K2040	2	40/60	3ø20		1ø20	1ø20	3ø20				1ø16	1ø10/12	1ø10/12	1ø10/12
K2041	2	30/60	3ø20		1ø20		3ø20				1ø16	1ø10/12	1ø10/12	1ø10/12
K2042	2	40/60	3ø20			3ø24	5ø24				1ø16	1ø10/12	1ø10/12	1ø10/12
K2043	2	40/60	3ø24		3ø24	2ø24	5ø24				1ø16	1ø10/12	1ø10/12	1ø10/12
K2045	2	50/60	4ø20		5ø24	5ø24	6ø24				1ø16	2ø10/12	2ø10/12	2ø10/12
K2052	2	40/60	3ø20		3ø24	3ø24	5ø24				1ø16	1ø10/12	1ø10/12	1ø10/12
K2053	2	40/60	3ø20		3ø24	3ø24	3ø24				1ø16	1ø10/12	1ø10/12	1ø10/12
K2054	2	40/60	3ø20		3ø24	3ø24	3ø24				1ø16	1ø10/12	1ø10/12	1ø10/12
K2055	2	40/60	3ø20		3ø24	3ø24	3ø24				1ø16	1ø10/12	1ø10/12	1ø10/12
K2056	2	40/60	3ø20		3ø24	3ø24	3ø24				1ø16	1ø10/12	1ø10/12	1ø10/12
K2057	2	50/60	4ø20		5ø24	2ø24	4ø24				1ø16	2ø10/12	2ø10/12	2ø10/12
K2067	2	40/60	3ø24		2ø24	2ø24	4ø24				1ø16	1ø10/12	1ø10/12	1ø10/12
K2068	2	40/60	3ø24		2ø24	2ø24	4ø24				1ø16	1ø10/12	1ø10/12	1ø10/12
K2069	2	40/60	3ø24		2ø24	2ø24	4ø24				1ø16	1ø10/12	1ø10/12	1ø10/12
K2070	2	40/60	3ø24		2ø24	5ø24	4ø24				1ø16	1ø10/12	1ø10/12	1ø10/12
K2072	2	30/60	3ø20		1ø20	2ø24	3ø20				1ø16	1ø10/12	1ø10/12	1ø10/12
K2080	2	40/60	3ø20				3ø20				1ø16	1ø10/12	1ø10/12	1ø10/12
K2081	2	40/60	3ø20				3ø20				1ø16	1ø10/12	1ø10/12	1ø10/12
K2082	2	40/60	3ø20				3ø20				1ø16	1ø10/12	1ø10/12	1ø10/12
K2083	2	40/60	3ø20				3ø20				1ø16	1ø10/12	1ø10/12	1ø10/12
K2084	2	40/60	3ø20				3ø20				1ø16	1ø10/12	1ø10/12	1ø10/12
K2085	2	40/60	3ø20				3ø20				1ø16	1ø10/12	1ø10/12	1ø10/12
K2122	2	40/60	3ø20		2ø24	2ø24	3ø22				1ø16	1ø10/12	1ø10/12	1ø10/12
K2123	2	40/60	3ø20			2ø24	3ø20				1ø16	1ø10/12	1ø10/12	1ø10/12
K2124	2	40/60	3ø20		1ø22		3ø20				1ø16	1ø10/12	1ø10/12	1ø10/12
K2125	2	40/60	3ø20		1ø20	1ø22	3ø20				1ø16	1ø10/12	1ø10/12	1ø10/12
K2126	2	40/60	3ø20			1ø20	3ø20				1ø16	1ø10/12	1ø10/12	1ø10/12
K2127	2	50/60	5ø24		7ø24	6ø24	8ø24	2ø24			1ø16	2ø10/12	2ø10/12	2ø10/12
K2128	2	40/60	3ø20		1ø20	7ø24	3ø20				1ø16	1ø10/12	1ø10/12	1ø10/12
K2129	2	40/60	3ø20		1ø24	1ø20	3ø20				1ø16	1ø10/12	1ø10/12	1ø10/12
K2130	2	40/60	3ø24		1ø24	1ø24	3ø24				1ø16	1ø10/12	1ø10/12	1ø10/12
K2131	2	40/60	3ø20		1ø20	1ø24	3ø20				1ø16	1ø10/12	1ø10/12	1ø10/12
K2132	2	50/60	4ø22		8ø24	8ø24	8ø24	2ø24			1ø16	2ø10/12	2ø10/12	2ø10/12
K2133	2	40/60	3ø20		1ø20	8ø24	3ø20				1ø16	1ø10/12	1ø10/12	1ø10/12
K2134	2	40/60	3ø20		2ø24	1ø20	3ø20				1ø16	1ø10/12	1ø10/12	1ø10/12
K2135	2	40/60	3ø24		2ø24	2ø24	3ø24				1ø16	1ø10/12	1ø10/12	1ø10/12
K2136	2	40/60	3ø20		1ø20	2ø24	3ø20				1ø16	1ø10/12	1ø10/12	1ø10/12
K2137	2	40/60	3ø20		1ø20	1ø22	3ø20				1ø16	1ø10/12	1ø10/12	1ø10/12
K2138	2	40/60	3ø20		2ø24	2ø20	3ø20		2ø20		1ø16	1ø10/12	1ø10/12	1ø10/12
K2139	2	40/60	3ø20		2ø24	3ø22	3ø20			2ø20	1ø16	1ø10/12	1ø10/12	1ø10/12
K2140	2	40/60	3ø20		2ø24	3ø20	3ø20				1ø16	1ø10/12	1ø10/12	1ø10/12
K2141	2	50/60	6ø24		6ø24	6ø24	7ø24				1ø16	2ø10/12	2ø10/12	2ø10/12
K2142	2	25/60	3ø22				3ø20				1ø16	1ø10/12	1ø10/12	1ø10/12
K2143	2	40/60	3ø20		2ø24	1ø24	3ø20				1ø16	1ø10/12	1ø10/12	1ø10/12
K2144	2	40/60	3ø22		1ø24	2ø24	3ø24				1ø16	1ø10/12	1ø10/12	1ø10/12
K2145	2	40/60	3ø20			1ø24	3ø20				1ø16	1ø10/12	1ø10/12	1ø10/12
K2146	2	40/60	3ø24		3ø24	1ø20	5ø24				1ø16	1ø10/12	1ø10/12	1ø10/12
K2147	2	30/60	3ø24		3ø24	3ø24	5ø24				1ø16	1ø10/12	1ø10/12	1ø10/12
K2148	2	60/60	8ø20		7ø24	7ø24	10ø24				1ø16	2ø10/12	2ø10/12	2ø10/12
K2149	2	40/60	3ø24		5ø24	2ø24	5ø24				1ø16	1ø10/12	1ø10/12	1ø10/12
K2150	2	50/60	4ø20		7ø24	1ø20	4ø20				1ø16	2ø10/12	2ø10/12	2ø10/12
K2151	2	40/60	3ø24		6ø24		6ø24				1ø16	1ø10/12	1ø10/12	1ø10/12

SAĞ KANAT

+11.25
+8.45
+5.65
+2.85

KİRİŞ TABLOSU, BU KOTLARI KAPSAYAN BÜTÜN PLAKALARA İÇİN AYNIDIR.

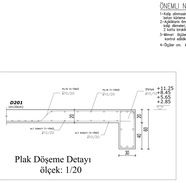

DİKİM : NOT AR:
1-Kısa dikmelerin altına, kalıp altına ve kirişlerin altına dikme ilave edildiği gözlendi.
2-Açıklıkların ile ilgili olmak üzere, kalıp altına ve kirişlerin altına dikme ilave edildi.
2 Katta tamamlandı.
3-Mevcut diğer yapılı ise, Kalıp altına ve kirişlerin altına dağlacaktı.
4-Diğer ve, kalıp ve dayk ankrajlı.

MALZEME
C40 – BÇ III

ODA VIZESI

GİRNE BELEDİYESİ'NE AİT
OTOPARK PROJESİ

PROJE İSMİ

MUELLIF	İSIM	ODA NO	IMZA
MIMAR			
INS.MUH.			

2024

PAFTA OLCEK	PAFTA KONU	PAFTA NO	
1/100	TİP KAT TAVAN KALIP APLİKASYON PLANI	B04	+11.25 +8.45 +5.65 +2.85

BARKOD