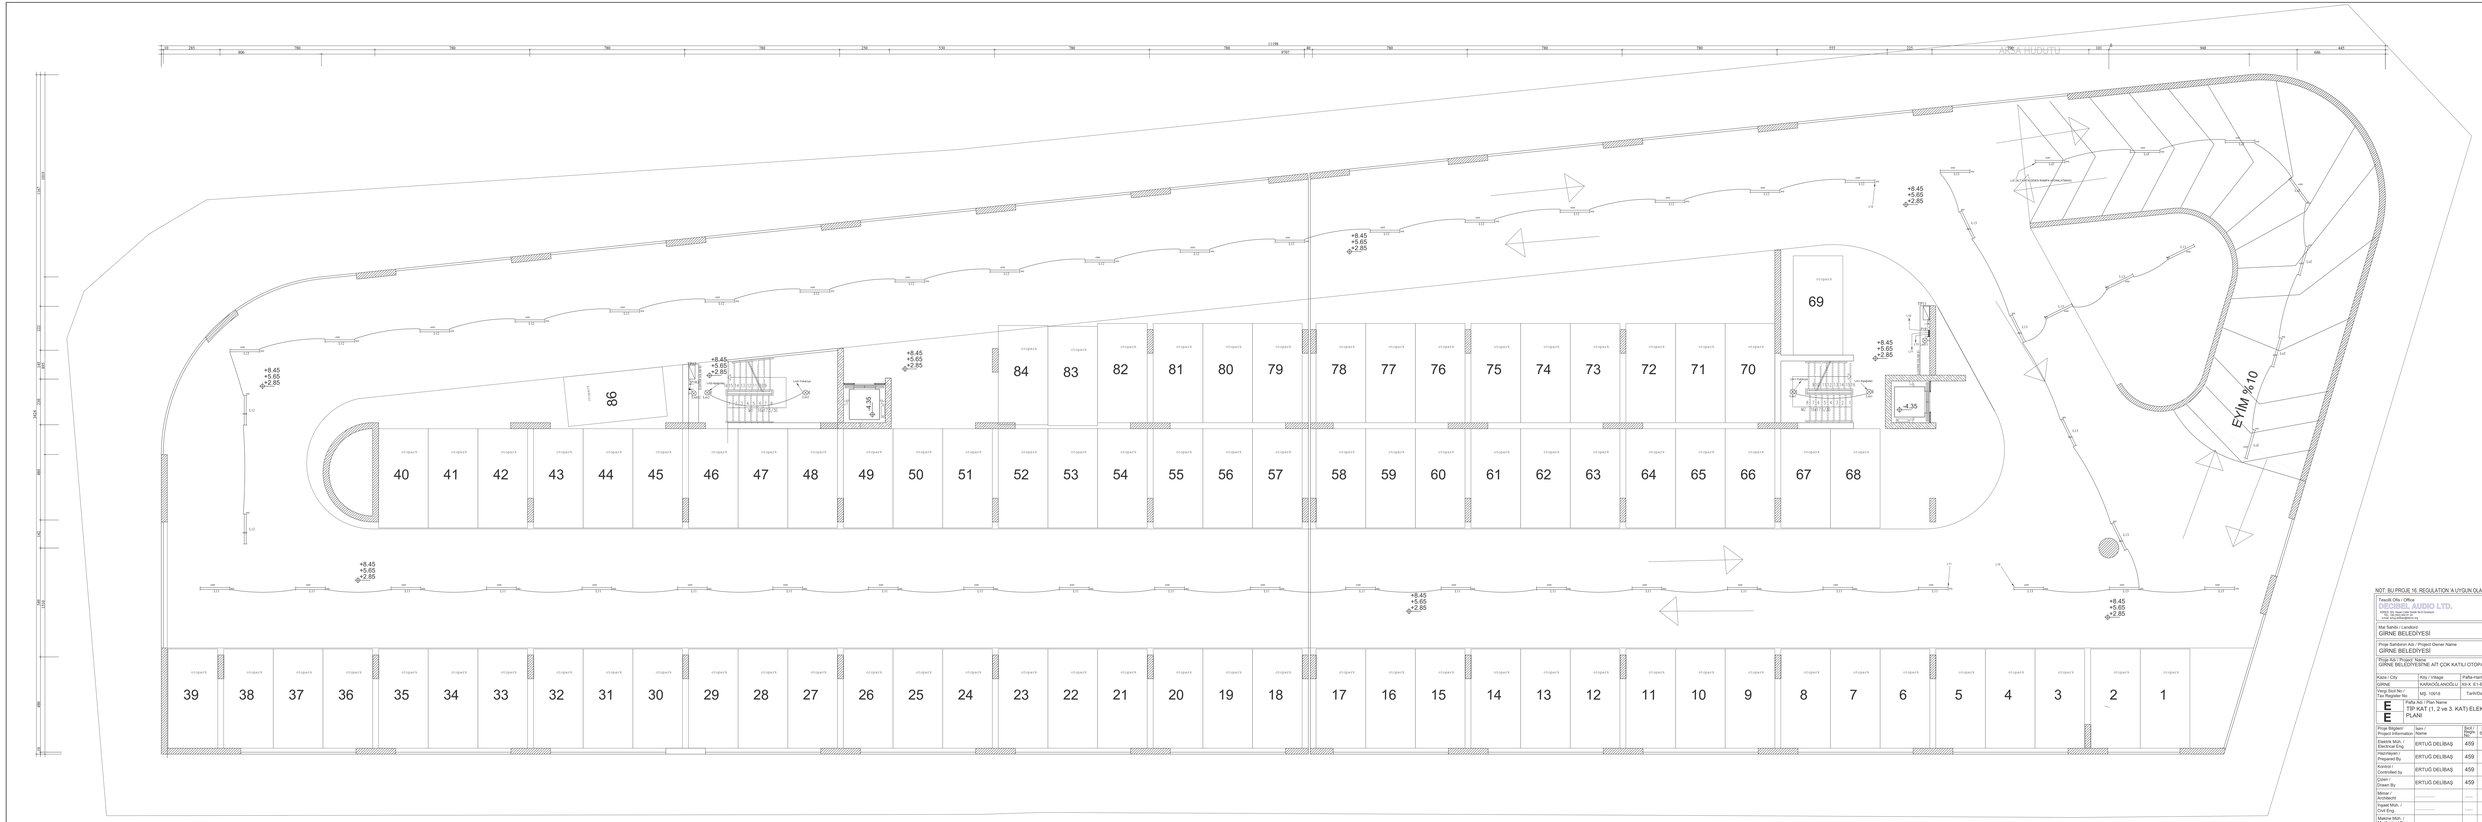

TİP KAT (1, 2 ve 3. KAT) ELEKTRİK PLANI
ÖLÇEK: 1/50

NOT: BU PROJE 16. REGULATION 'A UYGUN OLARAK YAPILMIŞTIR.

Tasarım Ofis / Office	MEMBEL AUDIO LTD. Hürriyet Mh. Hasan Celal Güzel Bulvarı No:2 Kat:2 Daire:4 Merkez / Muğla e-mail: info@membelaudio.com
Mal Sahibi / Landlord	GİRNE BELEDİYESİ
Proje Sahibinin Adı / Project Owner Name	GİRNE BELEDİYESİ
Proje İçeriği / Project Name	GİRNE BELEDİYESİ'NE AİT ÇOK KATLI OTOPARK ELEKTRİK PROJESİ

Kadastro Çiftliği / Cadastre Farm	Köy / Village	Pafta-Hanka / Plan	Parsel / Plot No.
GİRNE	KARAOĞLANOĞLU	50-X 51-E2	29+30
Vergi Sicil No / Tax Register No	MÜ: 109418	Tarih/Date	18.01.2025
E E	Pafta Adı / Plan Name: TİP KAT (1. 2 ve 3. KAT) ELEKTRİK PLANI		Kat / Floor: TİP KAT Alan / Area: 3122 m²

Proje Bilgileri / Project Information	İsim / Name	Sicil No / Reg.No	İmza / Signature	Ölçek / Scale	1/50
Elektrik Mühendisi / Electrical Eng.	ERTUĞ DELİBAŞ	459		Pafta / Page No.	3/12
Hazırlayan / Prepared By	ERTUĞ DELİBAŞ	459		Proje / Project No.	2024/1233
Kontrol / Controlled by	ERTUĞ DELİBAŞ	459		Onay / Approved	kVA
Çizen / Drawn By	ERTUĞ DELİBAŞ	459		Tadilat / Revision	
Mimar / Architect	.....	.....	.....	1.	.....
Inşaat Müh. / Inşaat Eng.	.....	.....	.....	2.	.....
Makina Müh. / Mechanical Eng.	.....	.....	.....	3.	.....

Vize / Approval	KTMMOB Onak Vize No:
	Barkod: