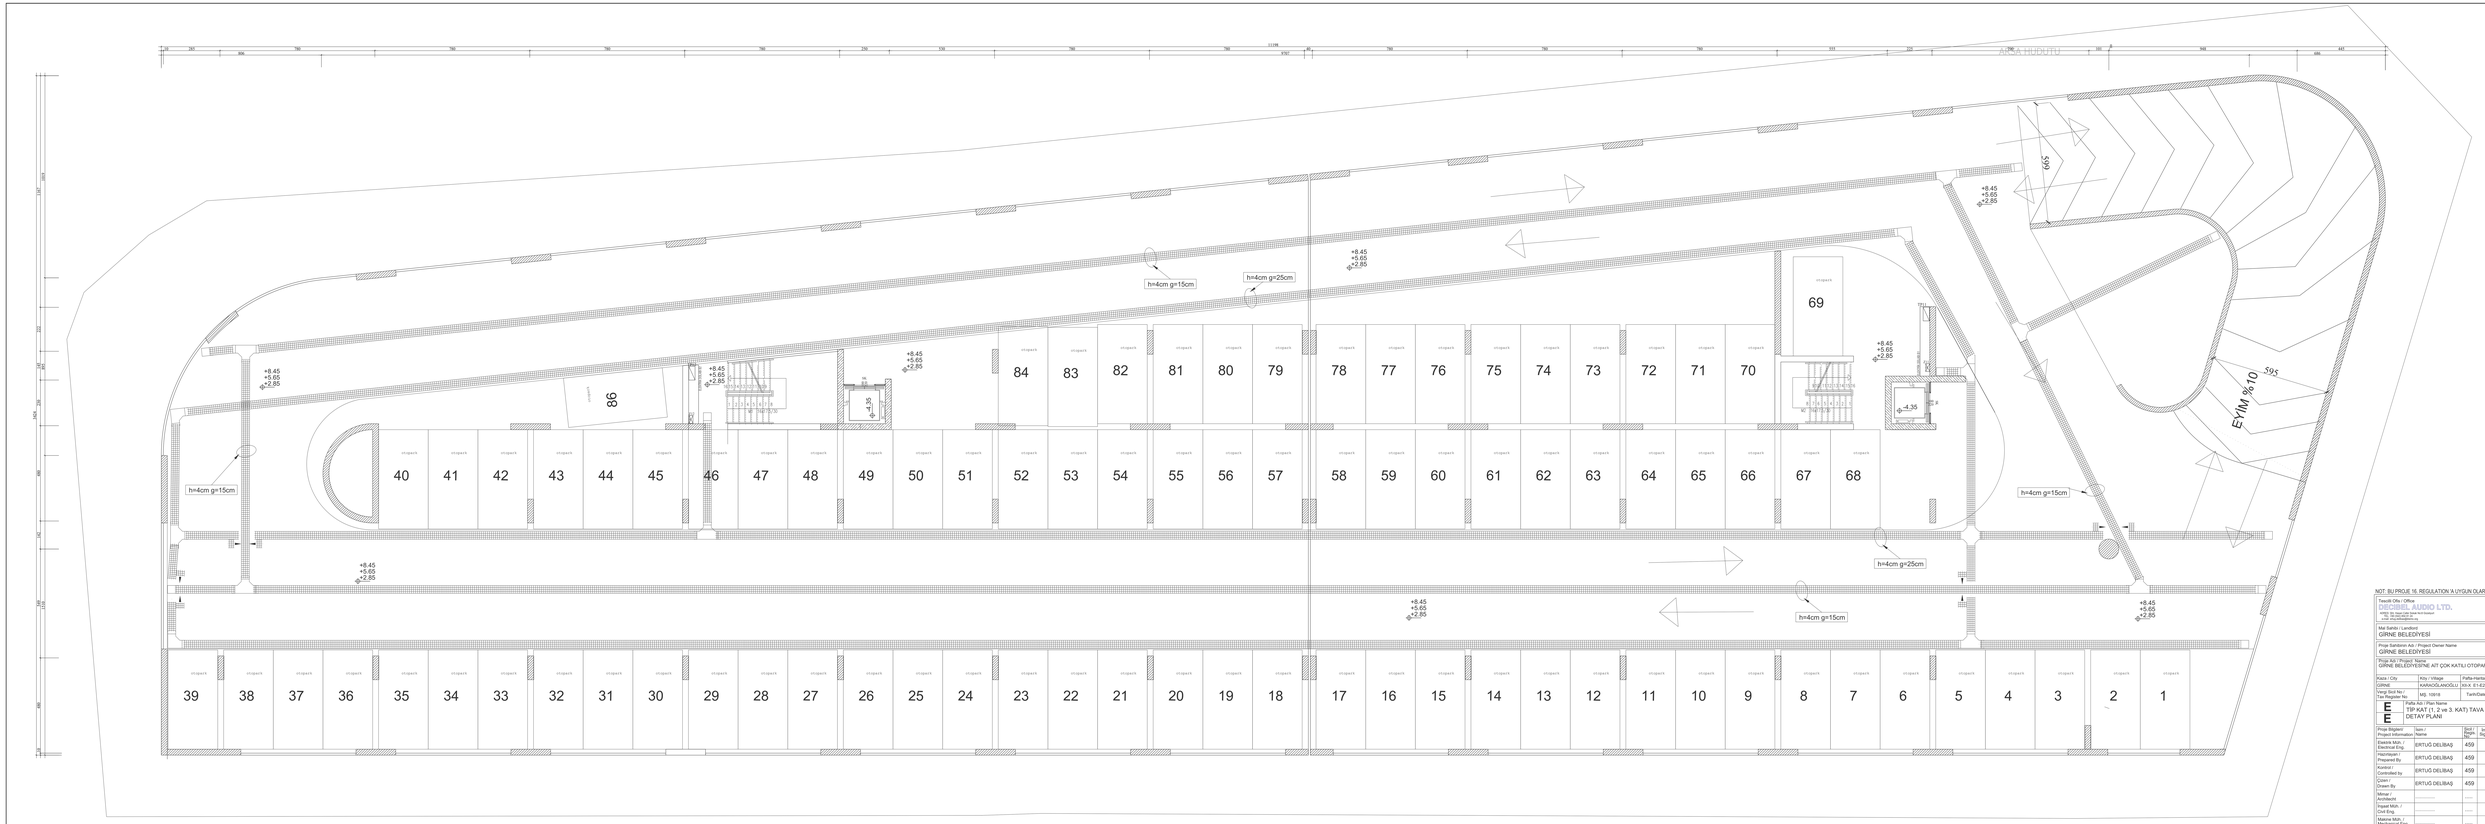

TİP KAT (1, 2 ve 3. KAT) TAVA DETAY PLANI
ÖLÇEK: 1/50

NOT: BU PROJE 16. REGULATION 'A UYGUN OLARAK YAPILMIŞTIR.

Tasarlı Ofis / Office
MEMBEL AUDIO LTD.
ARGE Sk. Sayı:1/Ab Sitesi Kat:6 Bodrum
Ataşehir / İSTANBUL
e-ok: info@membelaudio.net
www.membelaudio.net

Mal Sahibi / Landlord
GİRNE BELEDİYESİ

Proje Sahibinin Adı / Project Owner Name
GİRNE BELEDİYESİ

Proje İsmi / Project Name
GİRNE BELEDİYESİ'NE AİT ÇOK KATLI OTOPARK ELEKTRİK PROJESİ

Kadastro Çifti / Cadastre Block	İlçe / Village	Parsel / Parcel	Pafta / Map	Parsel / Plot No.
GİRNE	KARAOĞLANOĞLU	30-X 61-62	TarihiDeğer	29+30

Vergi Dairesi No / Tax Register No	Mağ. / Unit	Tarih / Date
	MĞ: 10918	18.01.2025

Pafta Adı / Plan Name	Kat / Floor
TİP KAT (1, 2 ve 3. KAT) TAVA DETAY PLANI	TİP KAT 1,2 ve 3 3122 m²

Proje Bilgileri / Project Information	İsim / Name	Sicil No / Signature	İmza / Signature	Ölçek / Scale	1/50
Elektrik Mühendisi / Electrical Eng.	ERTUĞ DELİBAŞ	459		Pafta / Page No.	12/12
Hazırlayan / Prepared By	ERTUĞ DELİBAŞ	459		Proje / Project No.	2024/1233
Kontrol / Controlled by	ERTUĞ DELİBAŞ	459		Onay / Approved	KVA
Çizen / Drawn By	ERTUĞ DELİBAŞ	459		Tadilat / Revision	
Mimar / Architect	.....	.....		1.	.....
Inşaat Müh. / Civil Eng.	.....	.....		2.	.....
Makina Müh. / Mechanical Eng.	.....	.....		3.	.....

Vize / Approval

KTMMOB Onak Vize No:

Barkod: