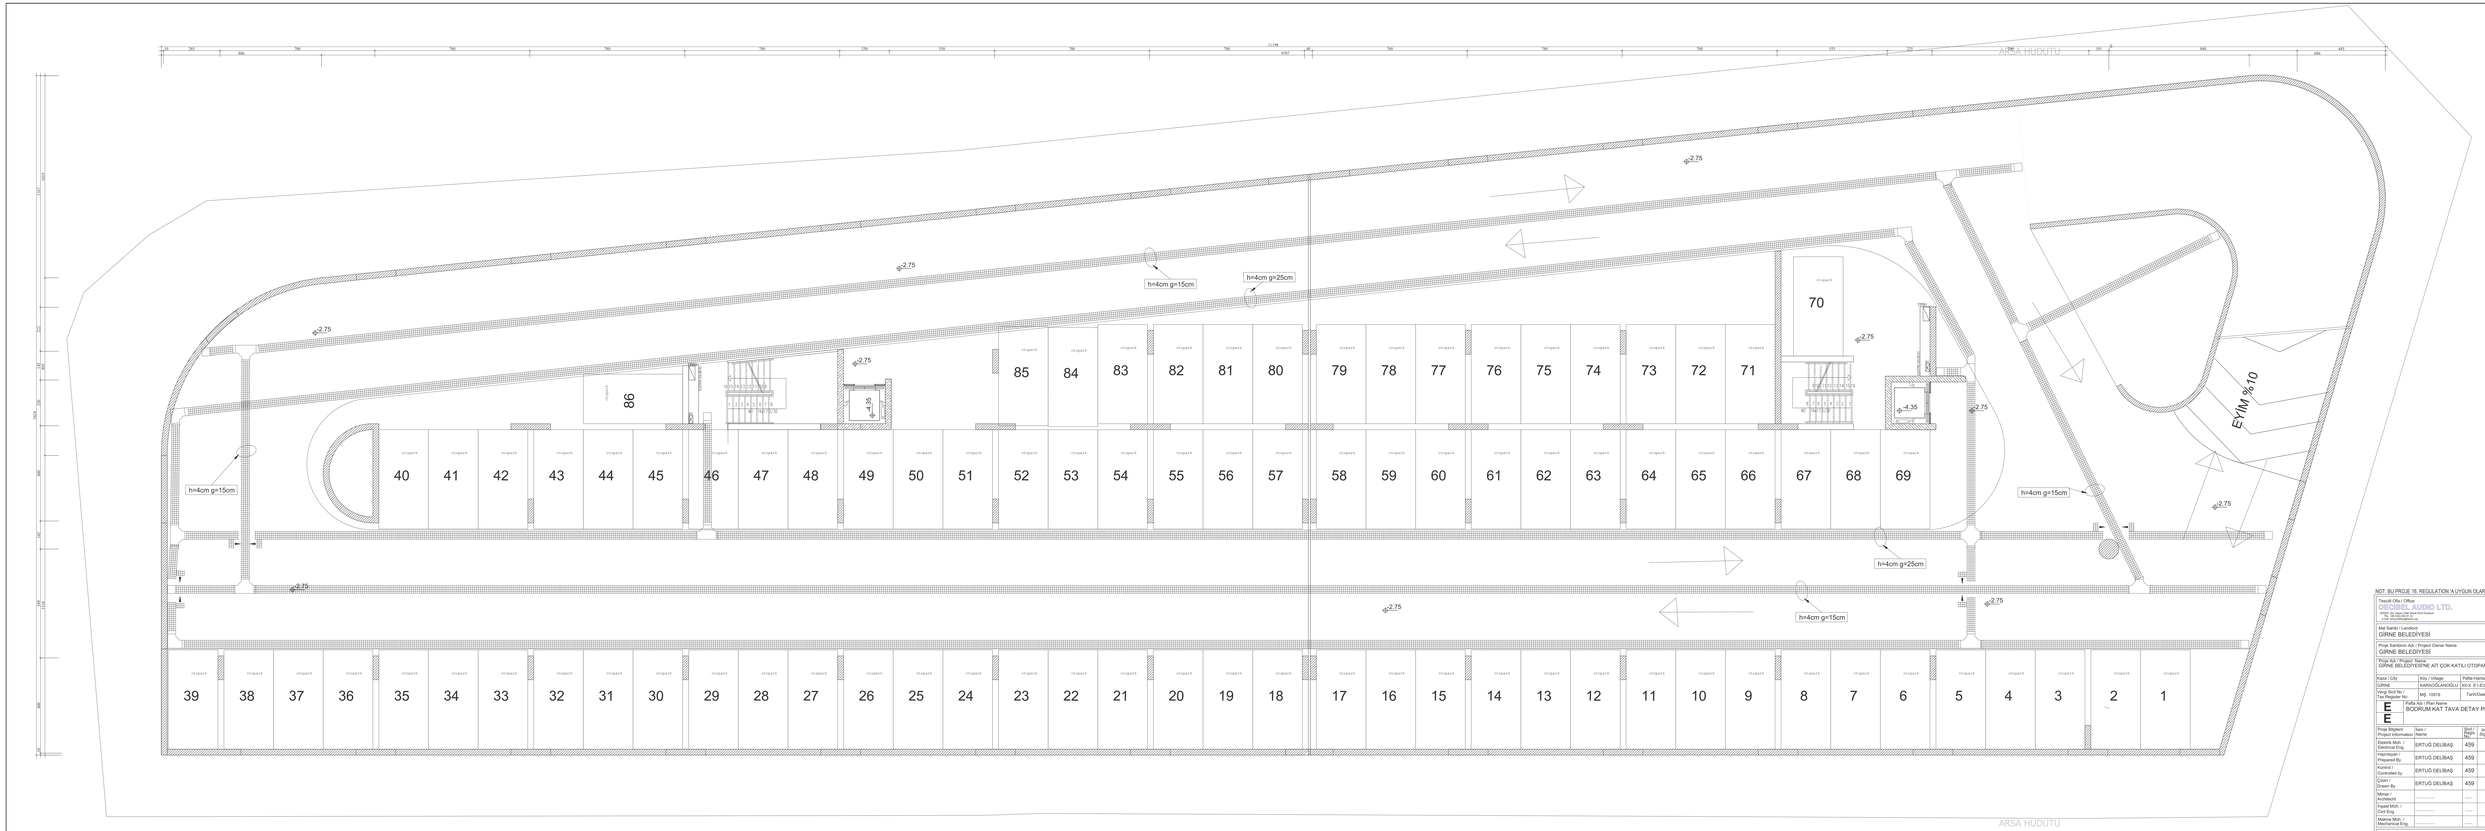

BODRUM KAT TAVA DETAY PLANI

ÖLÇEK: 1/50

NOT: BU PROJE 16. REGULATION'A UYGUN OLARAK YAPILMIŞTIR.

Tasarım Ofis / Office: MEMBEL AUDIO LTD. (KÖSEZ Sk. Hasan Zeki Sokak No:6 Bodrum Muğla / Tel: 0252 316 0 316 / e-mail: info@membelaudio.com)			
Mal Sahibi / Landlord: GİRİNE BELEDİYESİ			
Proje Sahibinin Adı / Project Owner Name: GİRİNE BELEDİYESİ			
Proje Adı / Project Name: GİRİNE BELEDİYESİ'NE AİT ÇOK KATLI OTOPARK ELEKTRİK PROJESİ			
Kadastro Yeri / Cadastral Place: GİRİNE	İlçe / Village: KARAOĞLANOĞLU	Pafta-Hartka / Plan: 30-X 21-E2	Parsel / Plot No.: 29+30
Vergi Dairesi No / Tax Register No:	MÜ: 10918	TarihDate:	18.01.2025
E E	Paftanın Yer Adı / Plan Name: BODRUM KAT TAVA DETAY PLANI		Kat / Floor: BODRUM KATLARI 3132 m²

Proje Bilgileri / Project Information	İsim / Name	Sıral / Rank	İmza / Signature	Ölçek / Scale	1/50
Elektrik Müh. / Electrical Eng.	ERTUĞ DELİBAŞ	459		Pafta / Page No.	10/12
Hazırlayan / Prepared By	ERTUĞ DELİBAŞ	459		Proje / Project No.	2024/1233
Kontrol / Controlled by	ERTUĞ DELİBAŞ	459		Onay / Approved	kVA
Çizen / Drawn By	ERTUĞ DELİBAŞ	459		Tadilat / Revision	
Mimar / Architect	.....	.....		1.	.....
Inşaat Müh. / Inşaat Eng.	.....	.....		2.	.....
Makina Müh. / Mechanical Eng.	.....	.....		3.	.....

Vize / Approval

KTMMOB Ortak Vize No:

Barkod: