



" TPZ " ZEMİN KAT TALİ DAĞITIM PANOSU

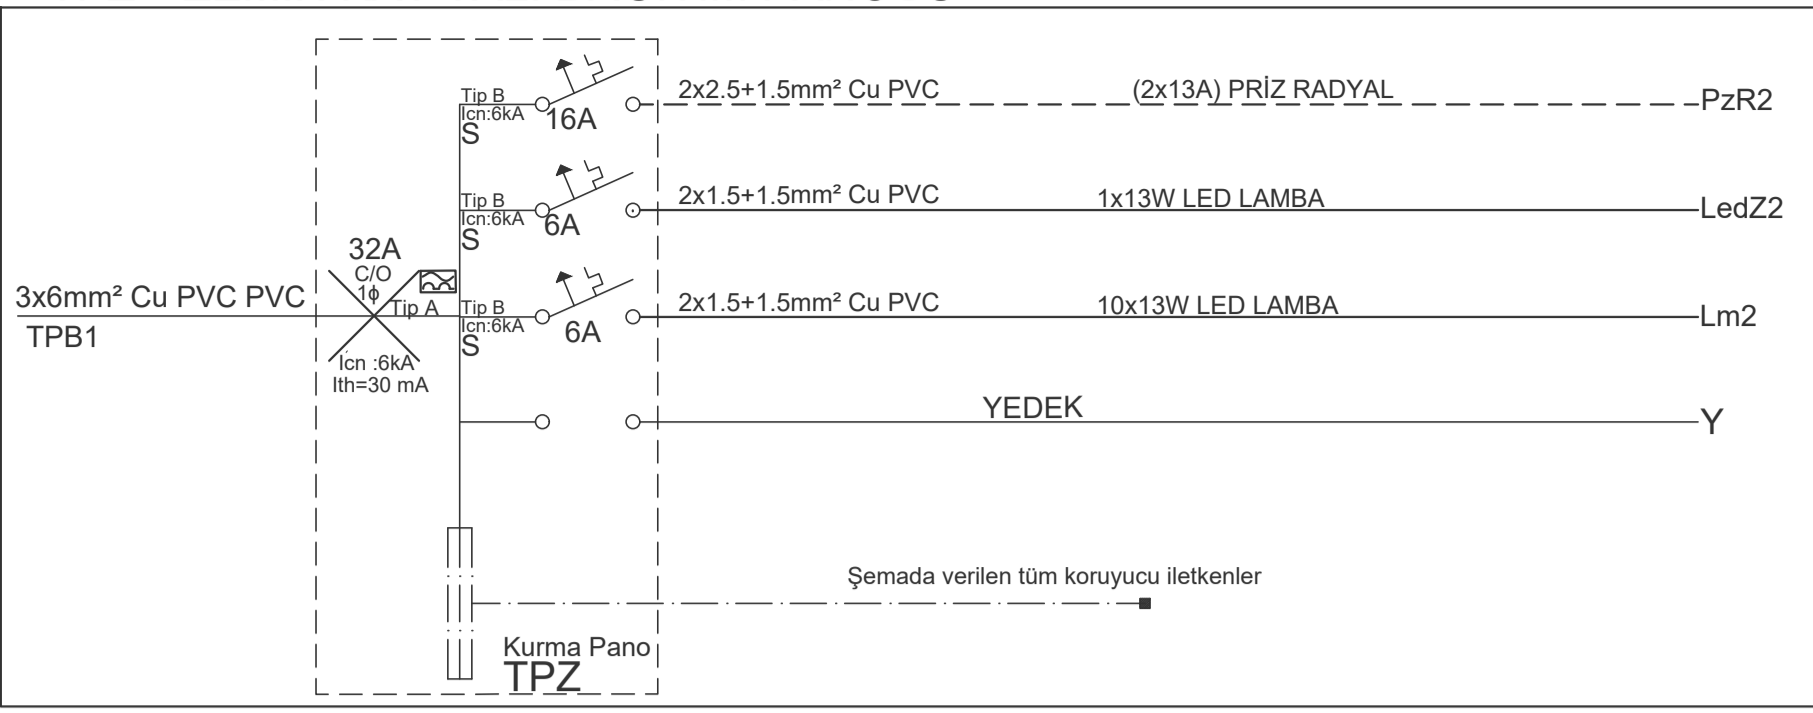


TEK HAT ŞEMALARI


" AP " OTOPARK ZEMİN KAT ANA DAĞITIM PANOSU

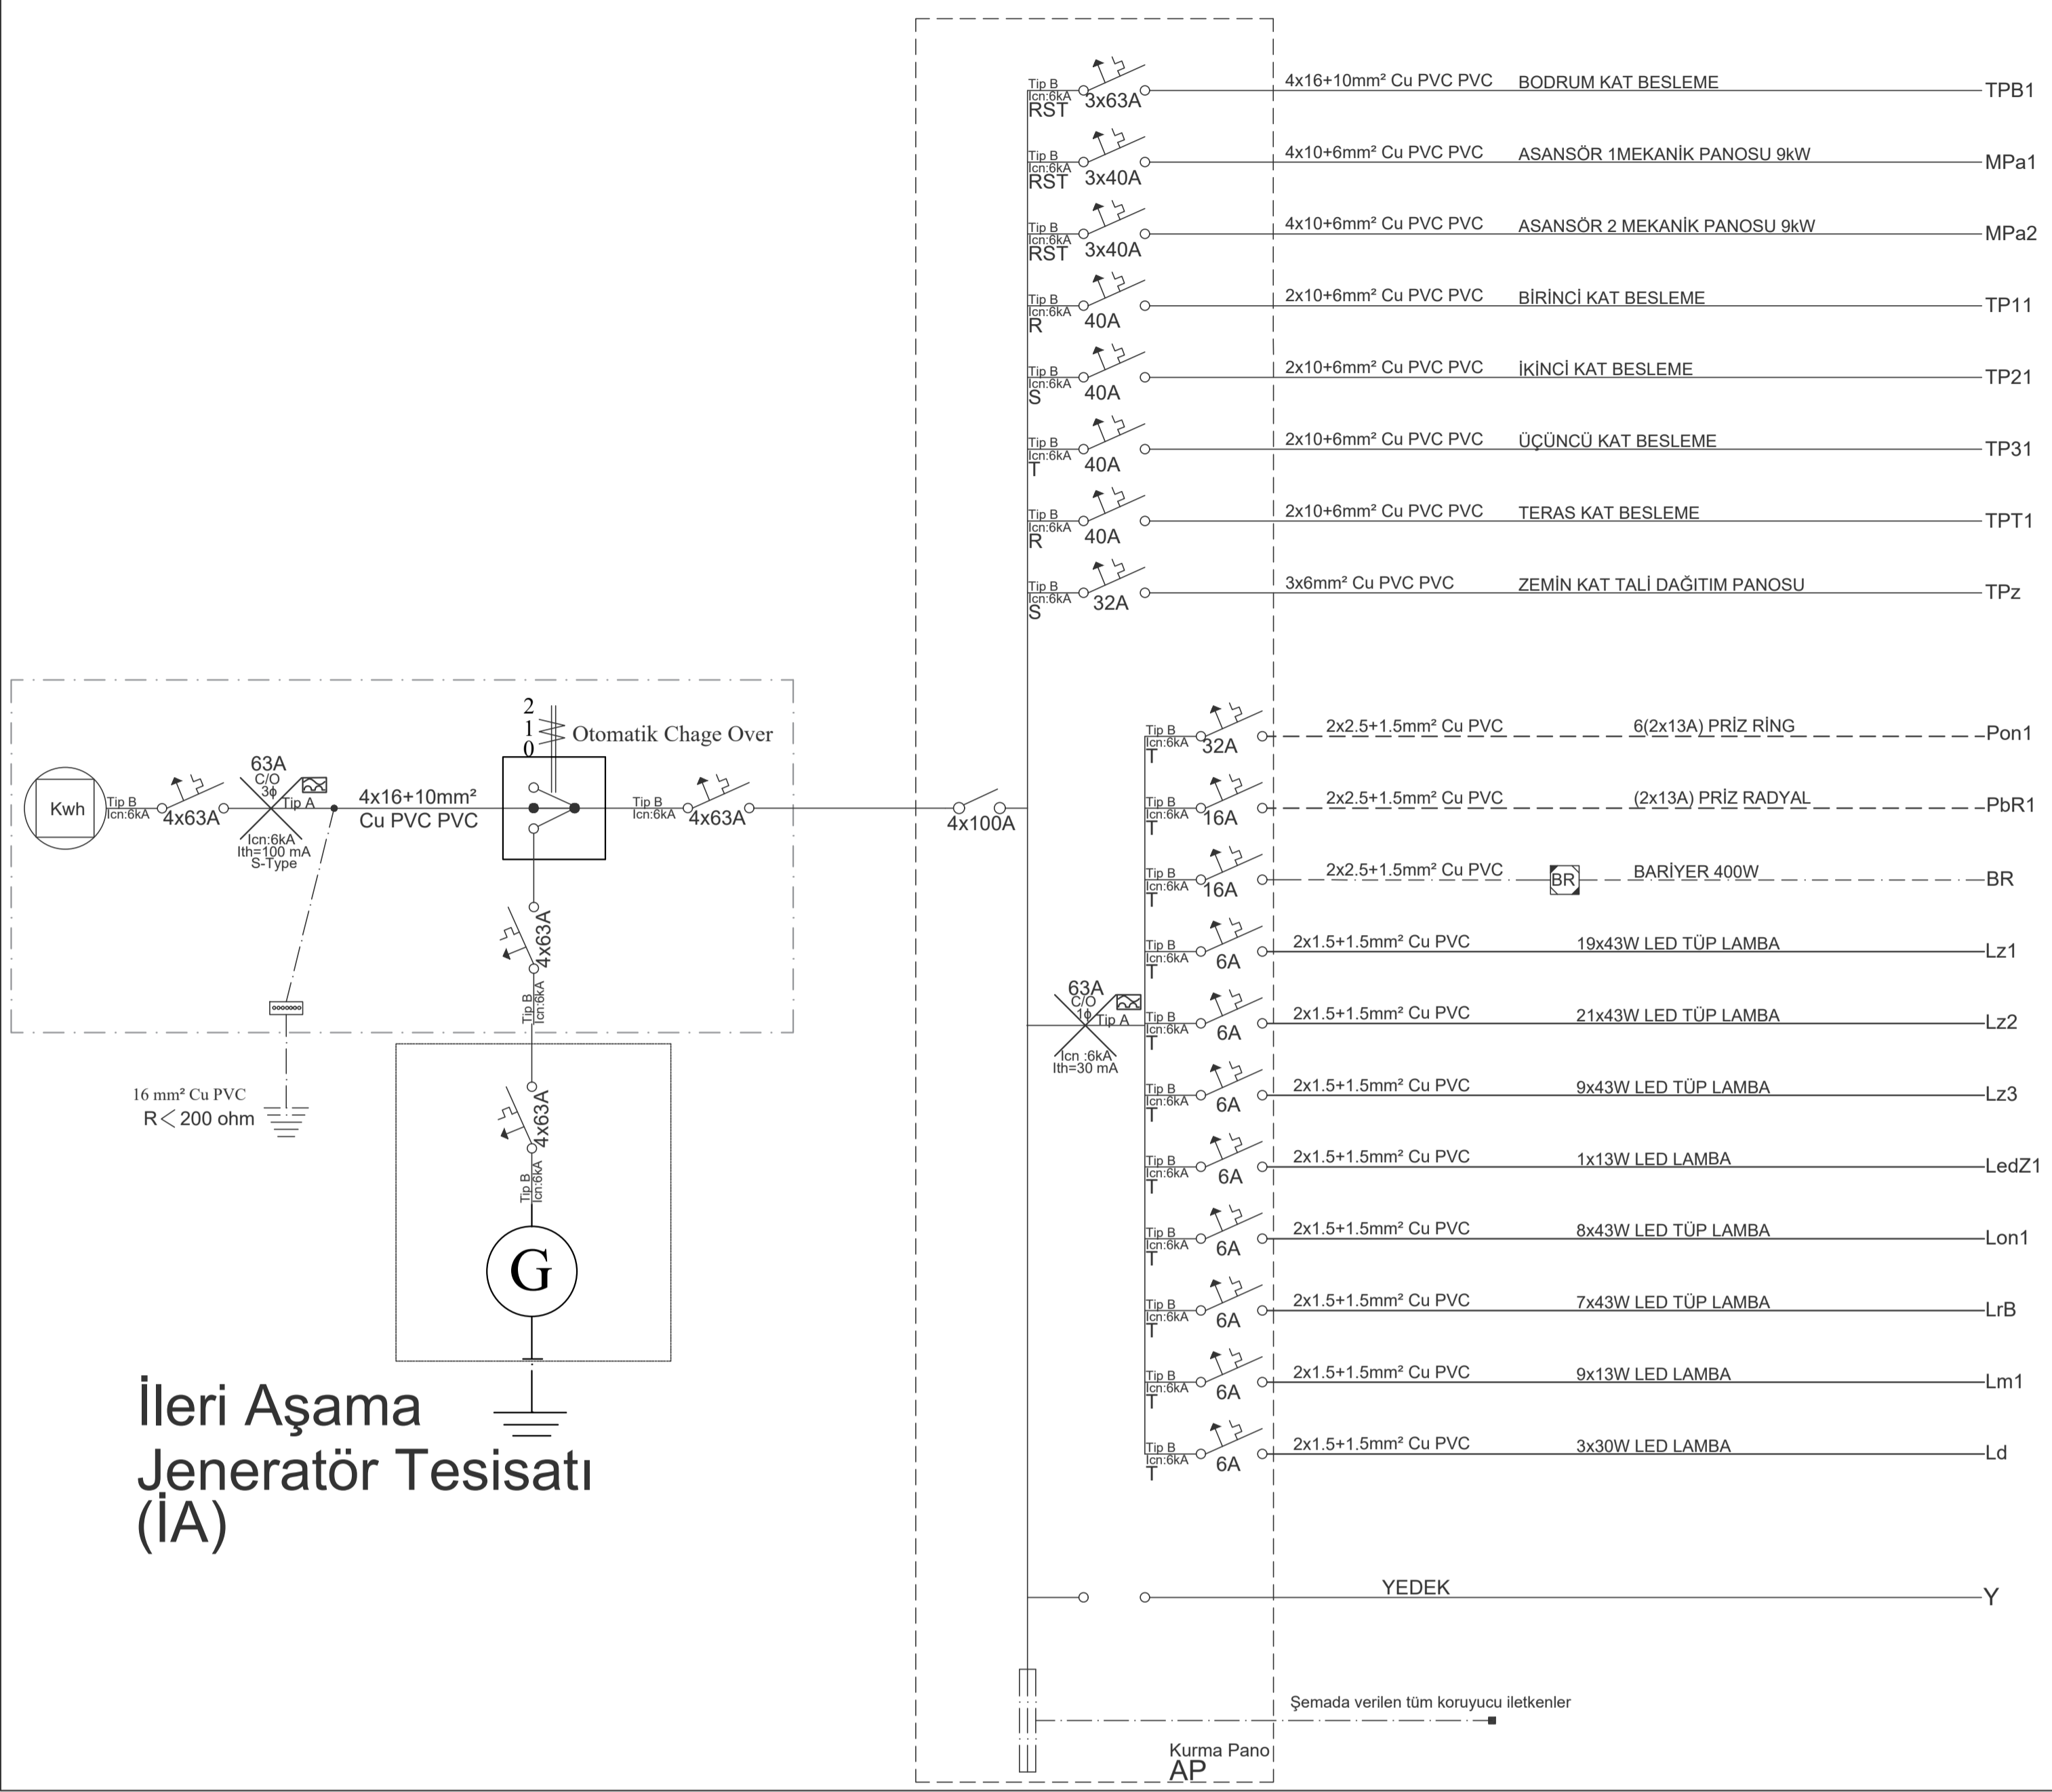


" TPT2 " BİRİNCİ, İKİNCİ ve ÜÇÜNCÜ KAT 2. TALİ DAĞITIM PANOSU

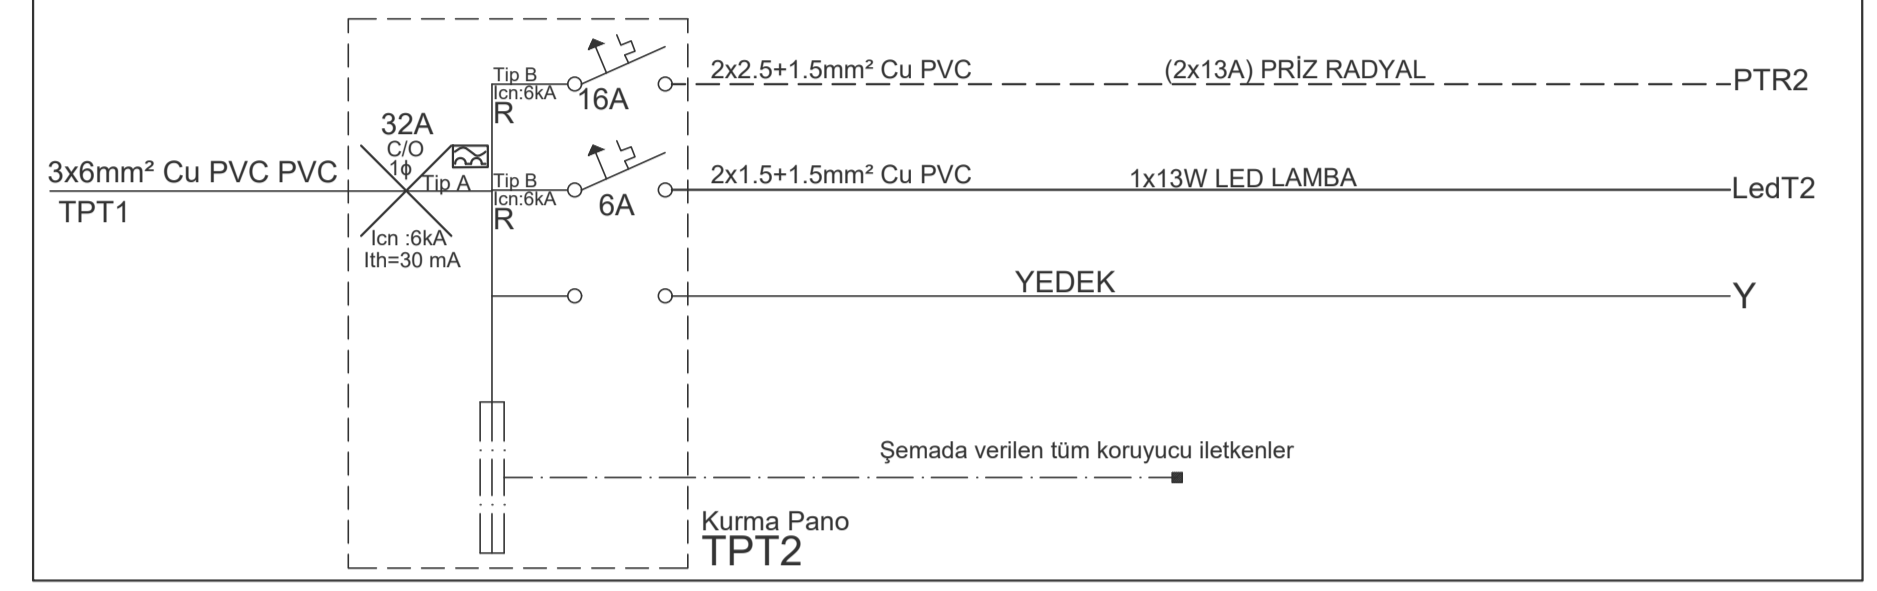


" TPT1 " TERAS KAT 1. TALİ DAĞITIM PANOSU

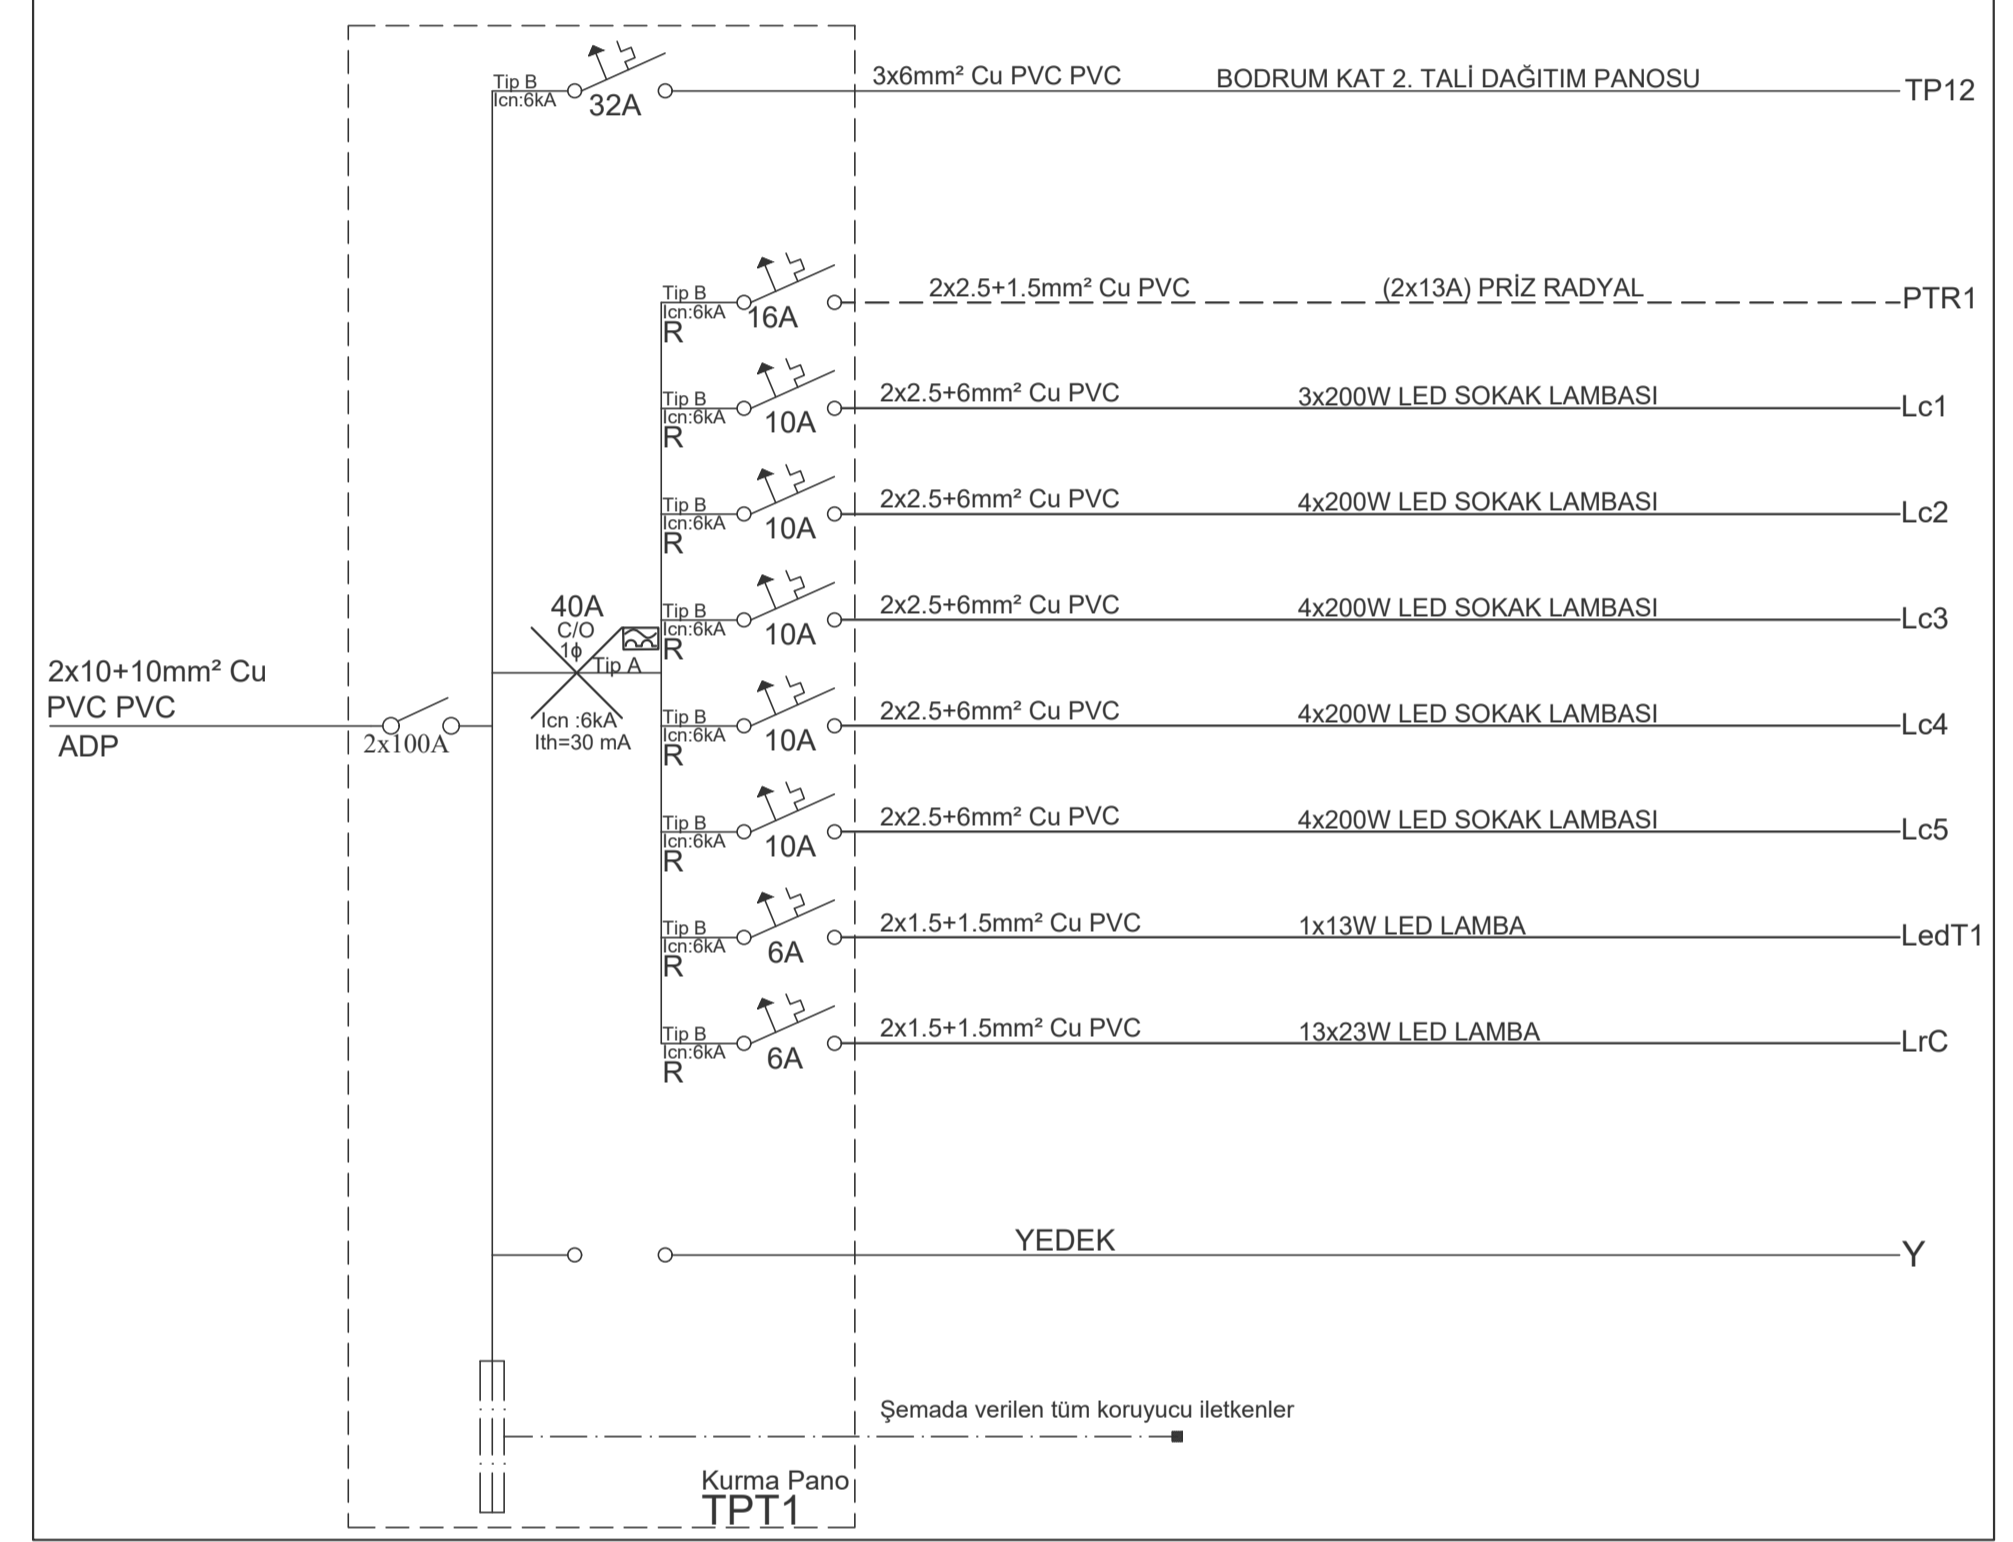


" TPB2 " BODRUM KAT 2. TALİ DAĞITIM PANOSU

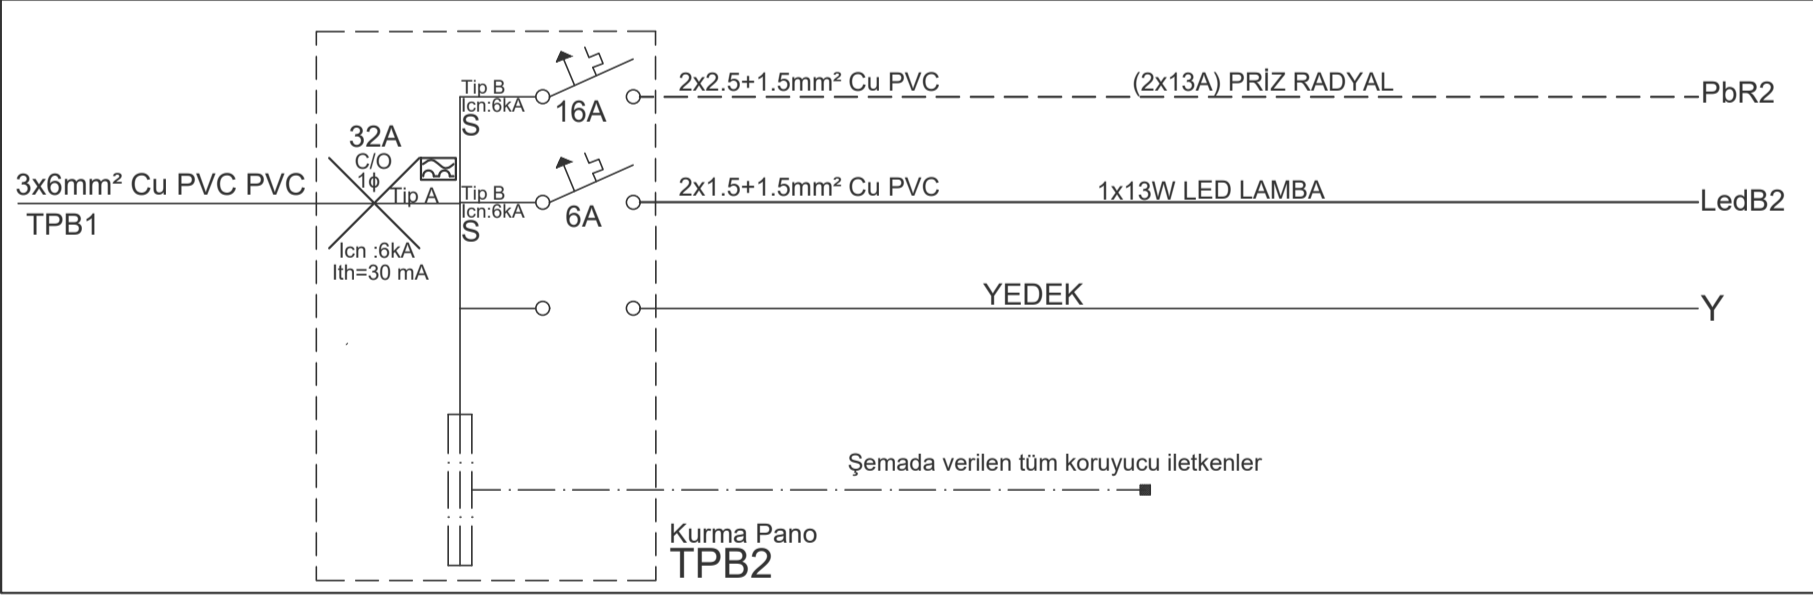


" TP12 " BİRİNCİ, İKİNCİ ve ÜÇÜNCÜ KAT 2. TALİ DAĞITIM PANOSU

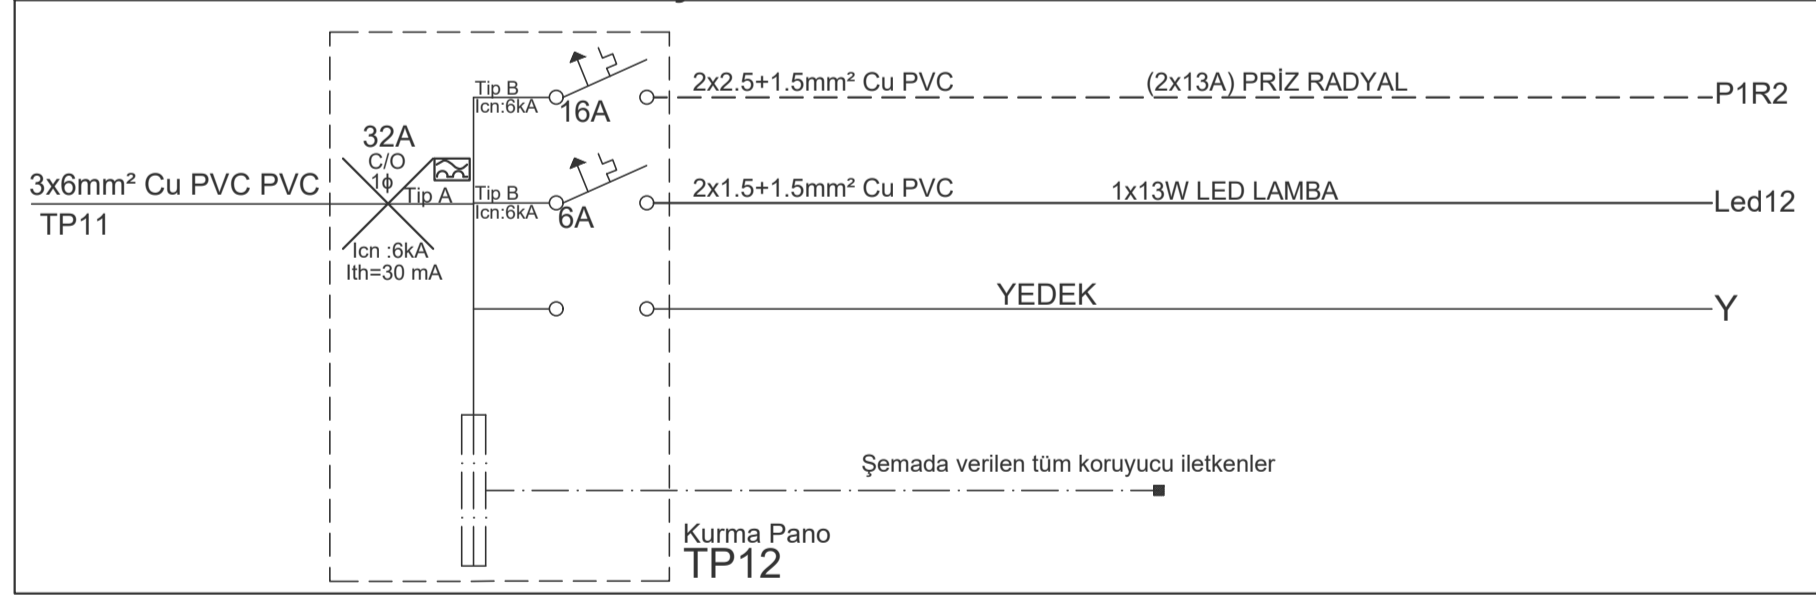

" TPB1 " BODRUM KAT 1. TALİ DAĞITIM PANOSU

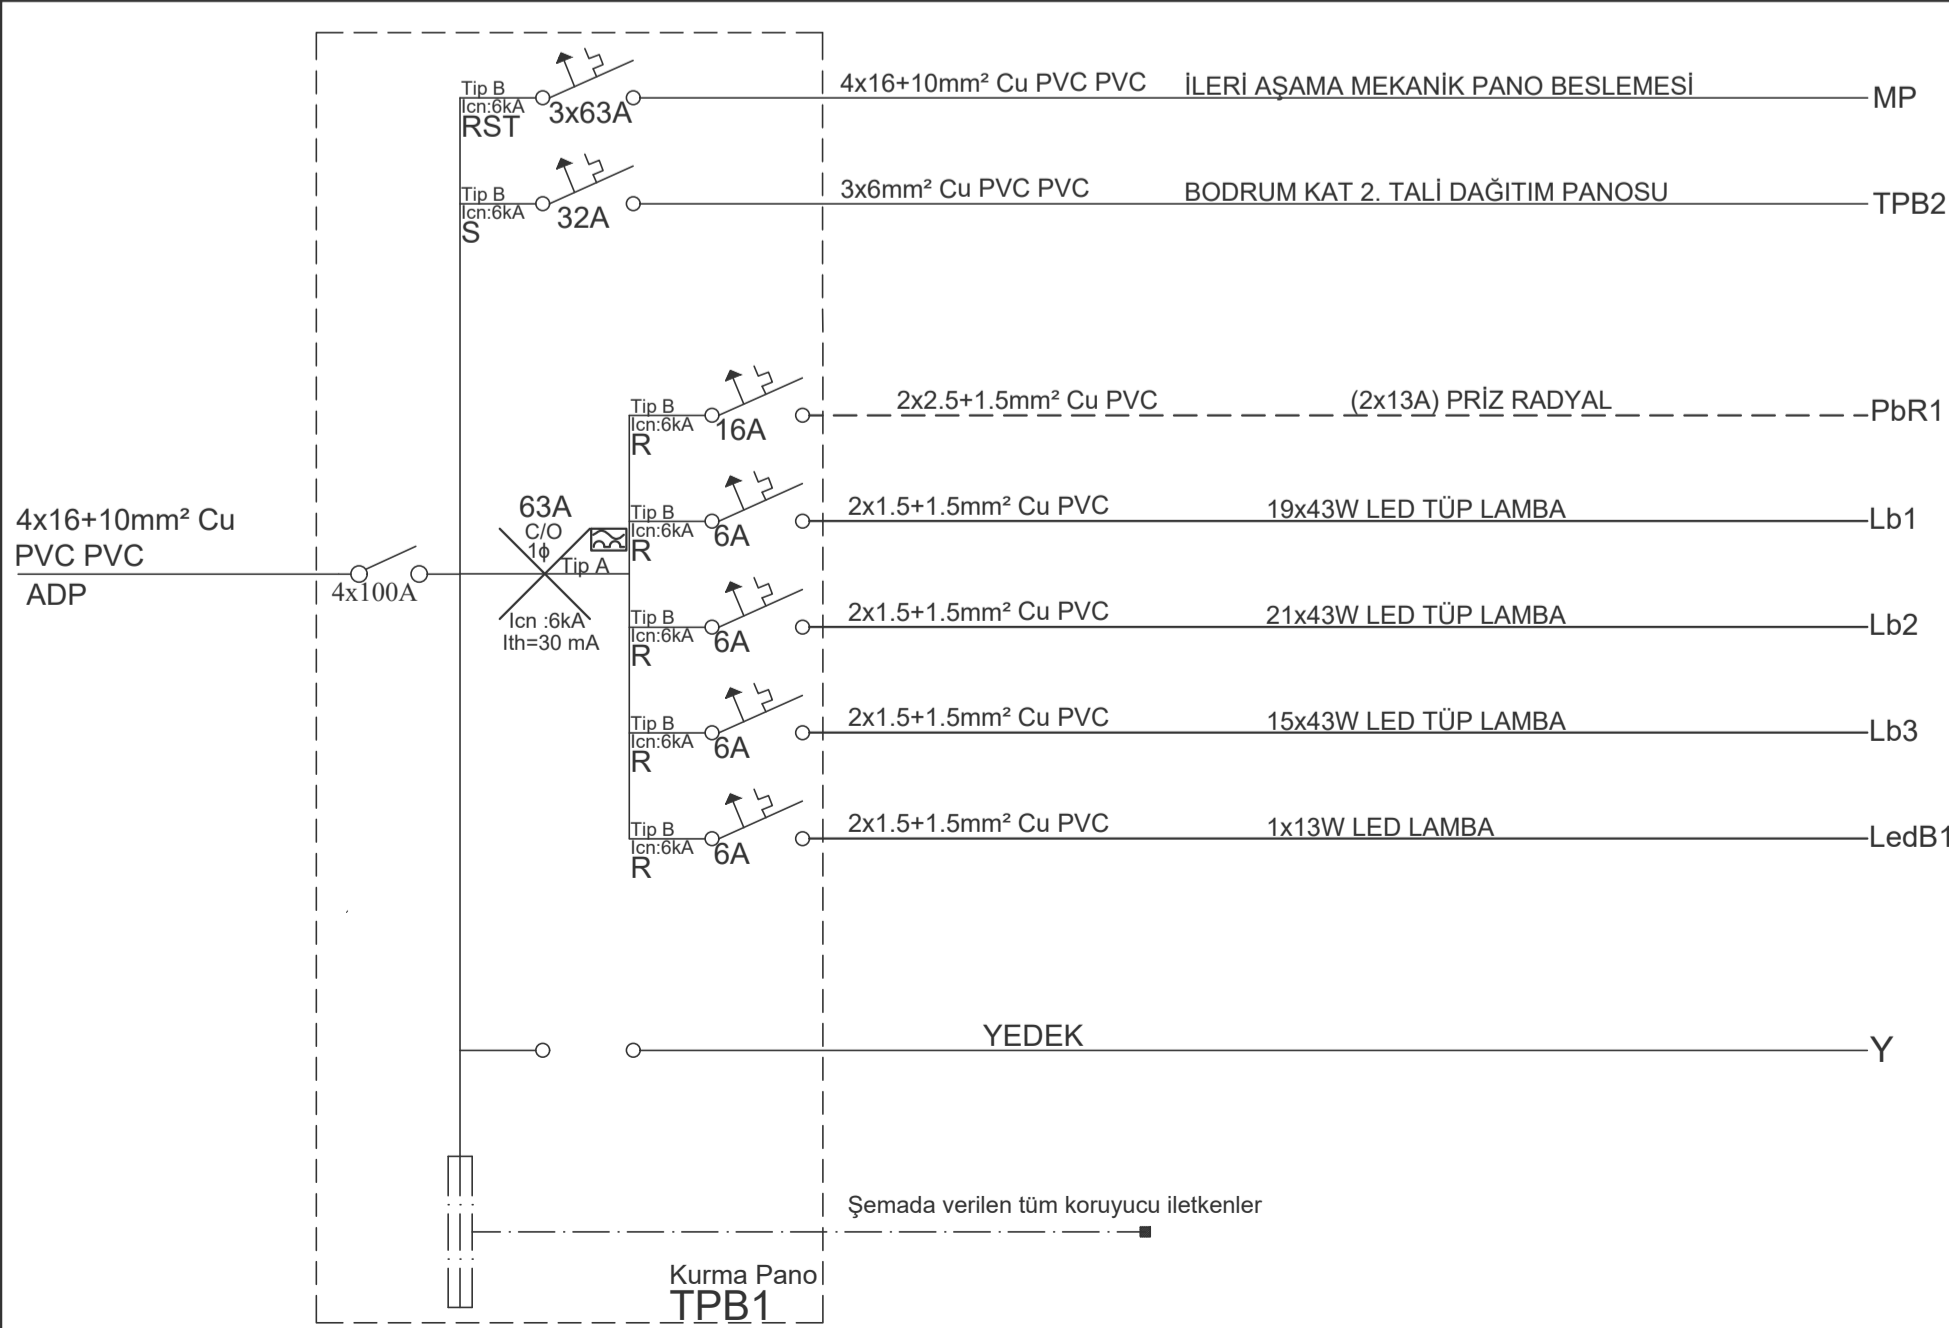

" TP11 " BİRİNCİ, İKİNCİ ve ÜÇÜNCÜ KAT 1. TALİ DAĞITIM PANOSU

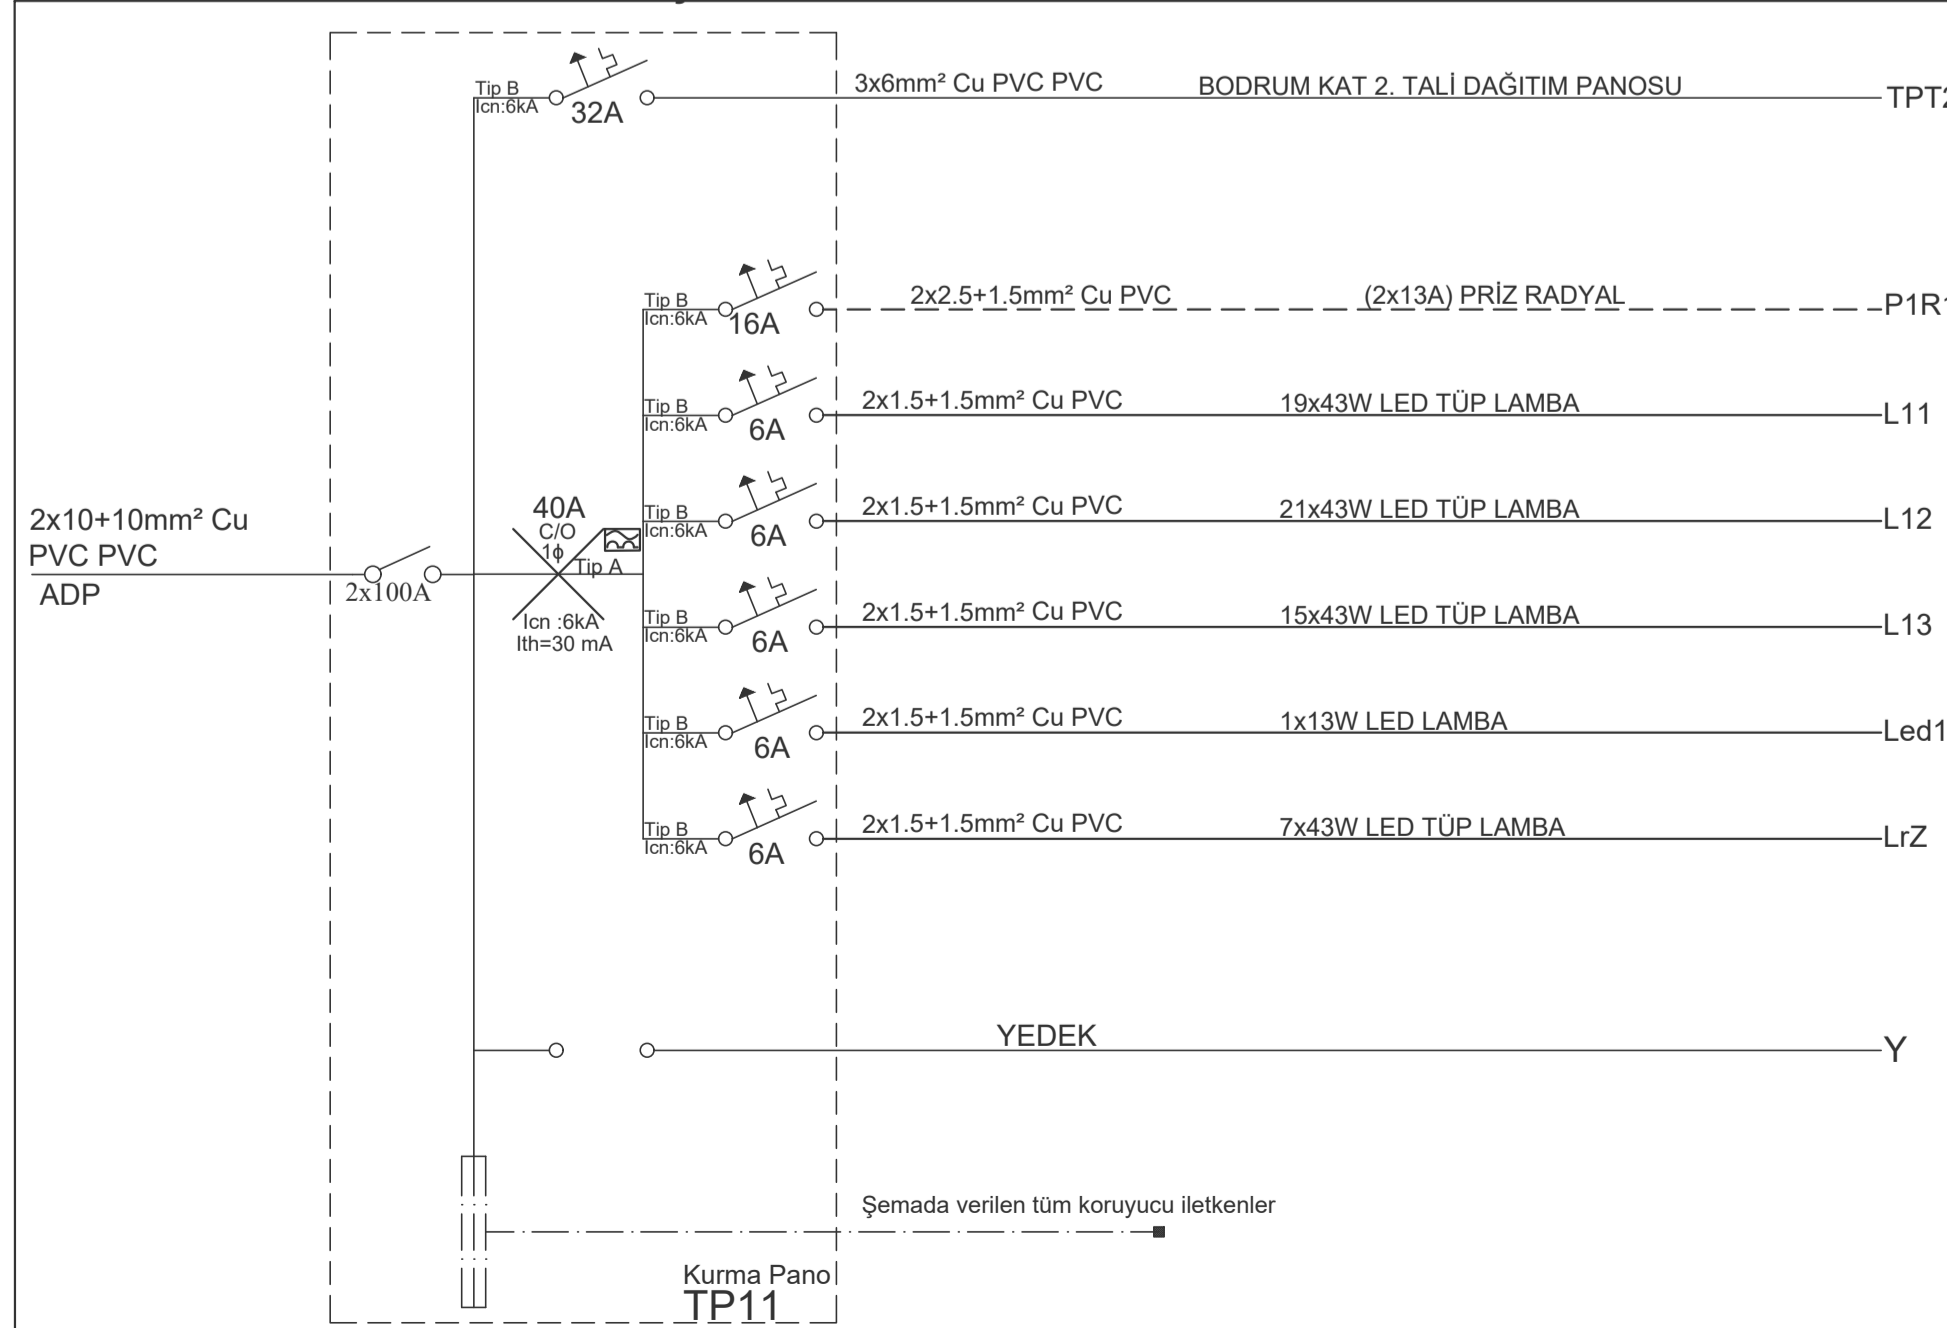

NOT: BU PROJE 16. REGULATION 'A' UYGUN OLARAK YAPILMIŞTIR.

Tescilli Ofis / Office <b>DECIBEL AUDIO LTD.</b> ADRES: Şişli, Hasan Cahit Sokak No:8 Güzelçayır TEL: +90 (542) 854 81 24 e-mail: ertug.delibas@kemo.org			
Mal Sahibi / Landlord <b>GİRNE BELEDİYESİ</b>			
Proje Sahibinin Adı / Project Owner Name <b>GİRNE BELEDİYESİ</b>			
Proje Adı / Project Name <b>GİRNE BELEDİYESİ'NE AİT ÇOK KATLI OTOPARK ELEKTRİK PROJESİ</b>			
Kaza / City	Köy / Village	Pafta-Harita / Plan	Parsel / Plot No.
GİRNE	KARAOĞLANOĞLU	XII-X E1-E2	29+30
Vergi Sicil No / Tax Register No	MŞ. 10918	Tarih/Date	18.01.2025
<b>E</b>	Pafta Adı / Plan Name <b>TEK HAT ŞEMALARI ELEKTRİK PLANI</b>		Kat / Floor -
			Alan / Area 3122 m²
Proje Bilgileri / Project Information	İsim / Name	Sicil / Regis. No	İmza / Signature
Elektrik Müh. / Electrical Eng.	ERTUĞ DELİBAŞ	459	
Hazırlayan / Prepared By	ERTUĞ DELİBAŞ	459	Proje / Project No 2024/12/33
Kontrol / Controlled by	ERTUĞ DELİBAŞ	459	Güç / Power .....KVA
Çizen / Drawn By	ERTUĞ DELİBAŞ	459	Tadilat / Revision
Mimar / Architect	.....	.....	1. ....
İnşaat Müh. / Civil Eng.	.....	.....	2. ....
Makine Müh. / Mechanical Eng.	.....	.....	3. ....
Vize / Approval		KTMMOB Ortak Vize No:  Barkod:	