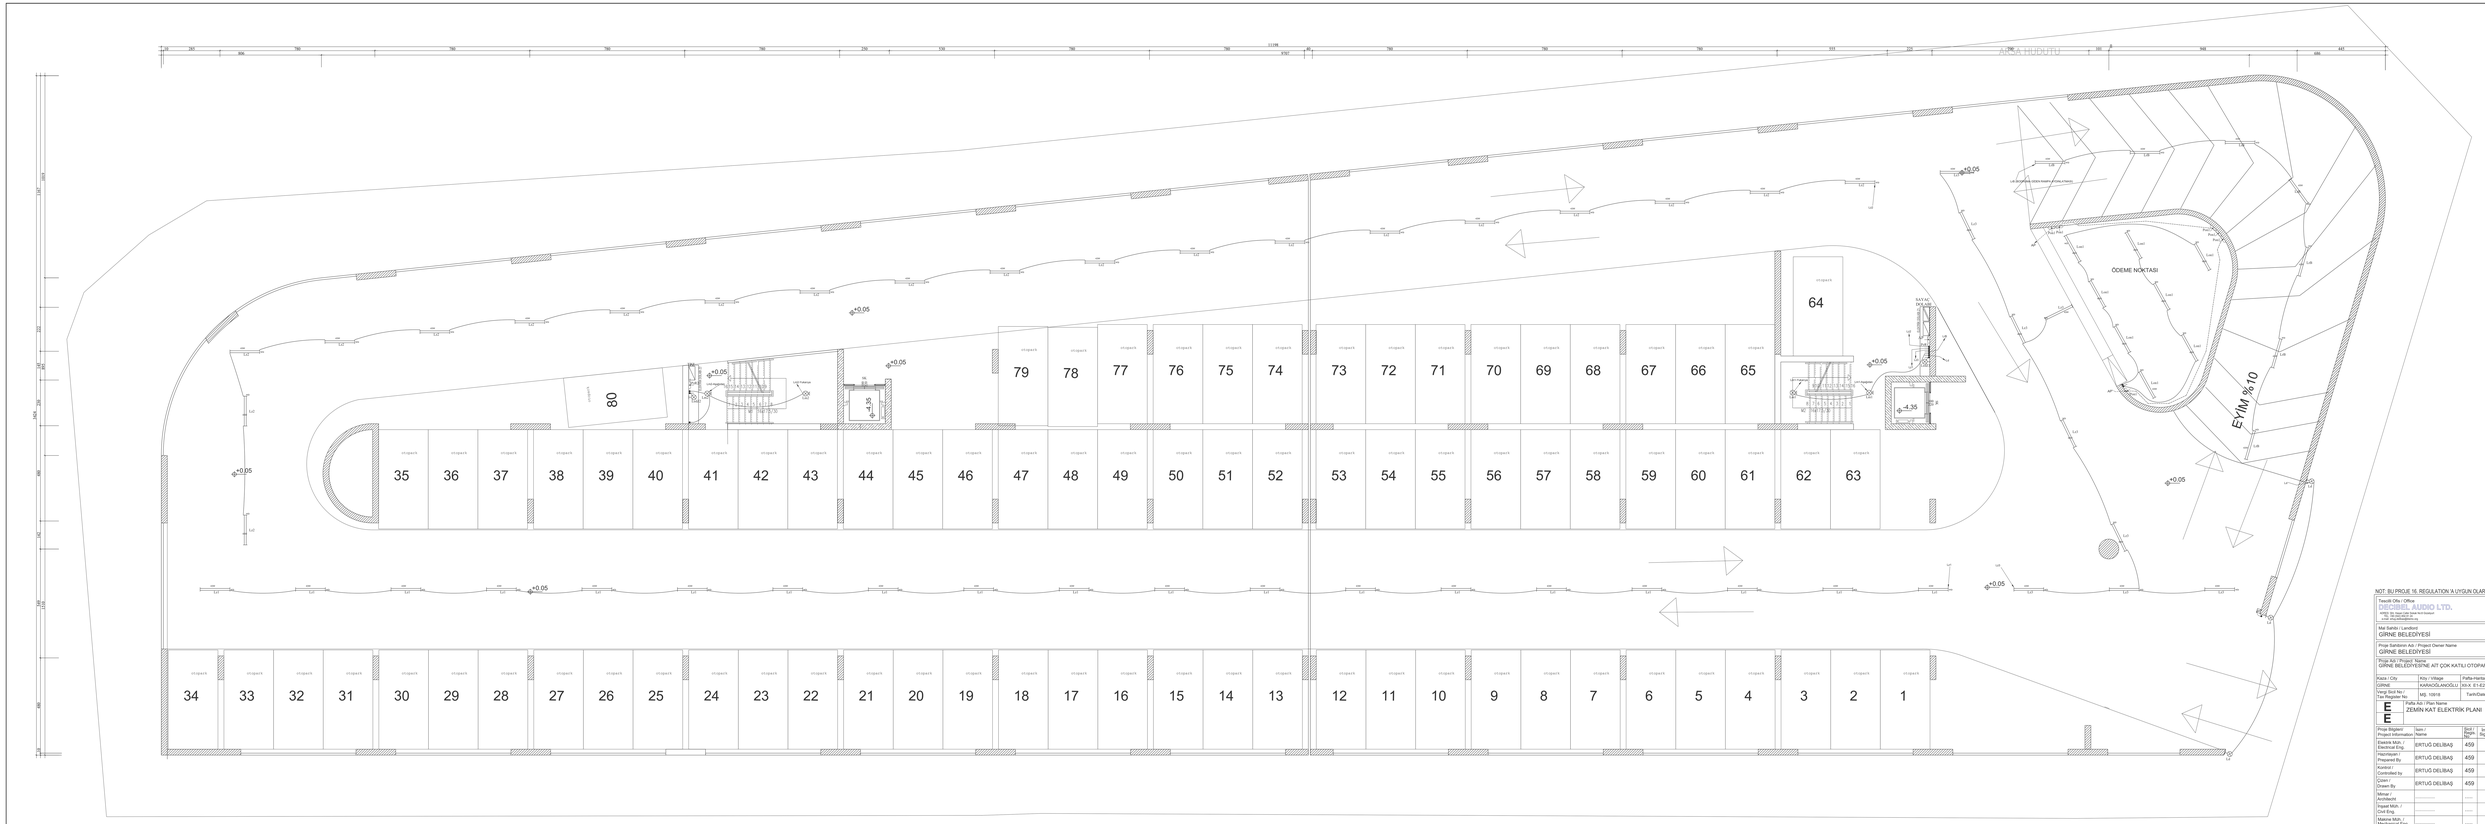

NOT: BU PROJE 16. REGULATION'A UYGUN OLARAK YAPILMIŞTIR.

Tasarım Ofis / Office: MEMBEL AUDIO LTD. Ortaköy Mh. Hayat Caddesi Sokak No:6 Beykoz/İstanbul T: +90 216 326 00 00 e-mail: info@membelaudio.com					
Mal Sahibi / Landlord: GİRNE BELEDİYESİ					
Proje Sahibinin Adı / Project Owner Name: GİRNE BELEDİYESİ					
Proje İçeriği / Project Name: GİRNE BELEDİYESİ'NE AİT ÇOK KATLI OTOPARK ELEKTRİK PROJESİ					
Kazanç / City: GİRNE	İlçe / Village: KARAOĞLANOĞLU	Pafta-Hanka / Plan: 30-X: E1-E2		Parsel / Plot No.: 29+30	
Vergi Dcd. No. / Tax Register No:	MÜ: 109618	TarihDate:		18.01.2025	
E	Pafta ölçü / Plan Name: ZEMİN KAT ELEKTRİK PLANI			Kat / Floor: ZEMİN Area: 3122 m²	
Proje Bilgileri Project Information	İsim / Name	Sicil / Reg.No	İmza / Signature	Ölçek / Scale	1/50
Elektrik Müh. / Electrical Eng.	ERTUĞ DELİBAŞ	459		Pafta / Page No.	2/12
Hazırlayan / Prepared By	ERTUĞ DELİBAŞ	459		Proje / Project No.	2024/1203
Kontrol / Controlled by	ERTUĞ DELİBAŞ	459		Gücü / Power	kVA
Çizen / Drawn By	ERTUĞ DELİBAŞ	459		Tadilat / Revision	
Mimar / Architect	.....	.....		1.	.....
Inşaat Müh. / Inşaat Eng.	.....	.....		2.	.....
Makina Müh. / Mechanical Eng.	.....	.....		3.	.....
Vize / Approval				KTMM08 Ortak Vize No:	
				Barkod:	

ZEMİN KAT ELEKTRİK PLANI

ÖLÇEK: 1/50