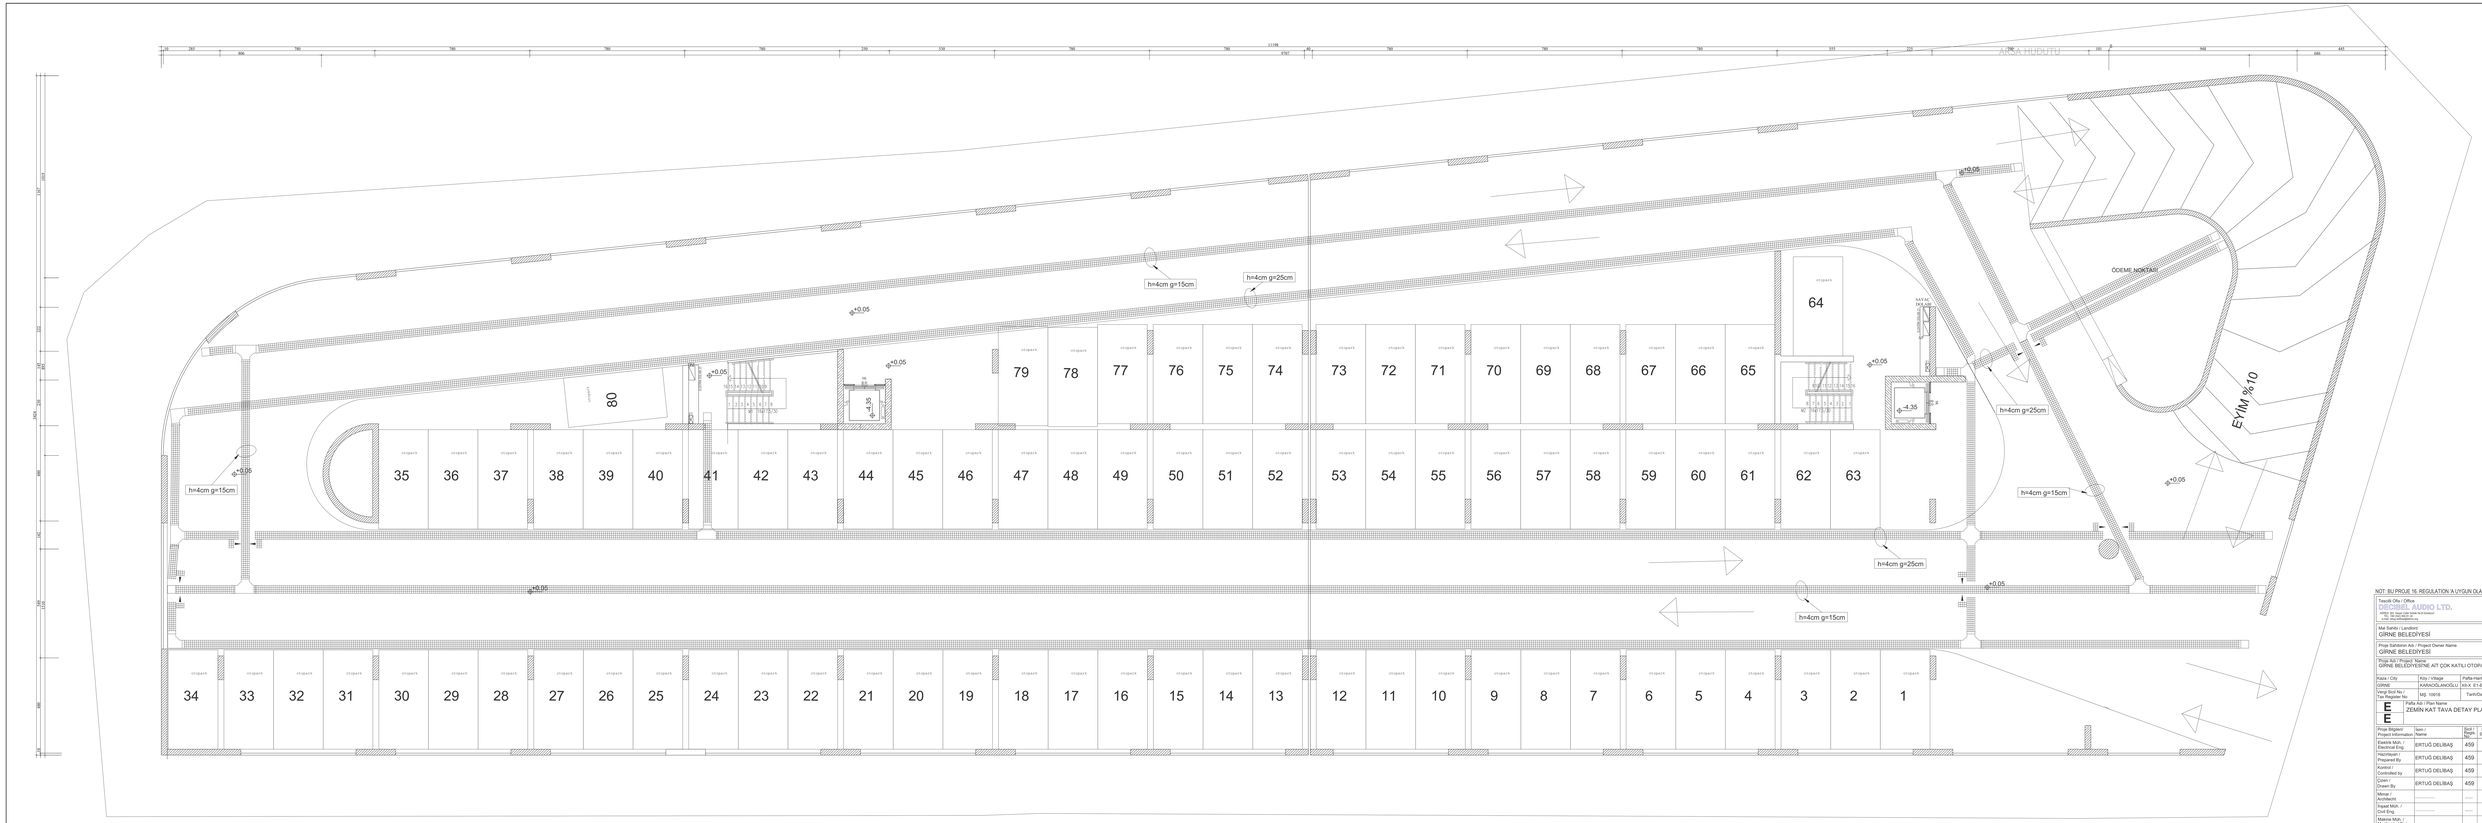

NOT: BU PROJE 16. REGULATION'A UYGUN OLARAK YAPILMIŞTIR.

Tasarlı Ofis / Office: MEMBEL AUDIO LTD. Hürriyet Mh. Sayar Caddesi Sokak No:6 Bodrum Kat Kartal / İSTANBUL tel: 216 309 00 00 e-mail: info@membelaudio.com					
Mal Sahibi / Landlord: GİRNE BELEDİYESİ					
Proje Sahibinin Adı / Project Owner Name: GİRNE BELEDİYESİ					
Proje İçeriği / Project Name: GİRNE BELEDİYESİ'NE AİT ÇOK KATLI OTOPARK ELEKTRİK PROJESİ					
Kadastro / City: GİRNE	İlçe / Village: KARAOĞLANOĞLU	Pafta-Hanka / Plan: 30-X 61-62		Parsel / Plot No.: 29+30	
Vergi Dairesi No / Tax Register No:	MÜ: 109418	TarihDate:		18.01.2025	
E E	Paftalı Alan / Plan Name: ZEMİN KAT TAVA DETAY PLANI			Kat / Floor: ZEMİN Toplam Alan / Total Area: 3122 m²	
Proje Bilgileri / Project Information	İsim / Name	Sicil No / Reg.No	İmza / Signature	Ölçek / Scale: 1/50	
Elektrik Müh. / Electrical Eng.	ERTUĞ DELİBAŞ	459		Pafta / Page No.: 1/1/12	
Hazırlayan / Prepared By:	ERTUĞ DELİBAŞ	459		Proje / Project No.: 2024/1233	
Kontrol / Controlled by:	ERTUĞ DELİBAŞ	459		Dosya / Folder:	.kVA
Çizen / Drawn By:	ERTUĞ DELİBAŞ	459		Tadilat / Revision	
Mimar / Architect:	.....	.....		1.	
Inşaat Müh. / Inşaat Eng.:	.....	.....		2.	
Makina Müh. / Mechanical Eng.:	.....	.....		3.	
Vize / Approval				KTMMOB Onak Vize No: Barkod:	

ZEMİN KAT TAVA DETAY PLANI

ÖLÇEK: 1/50