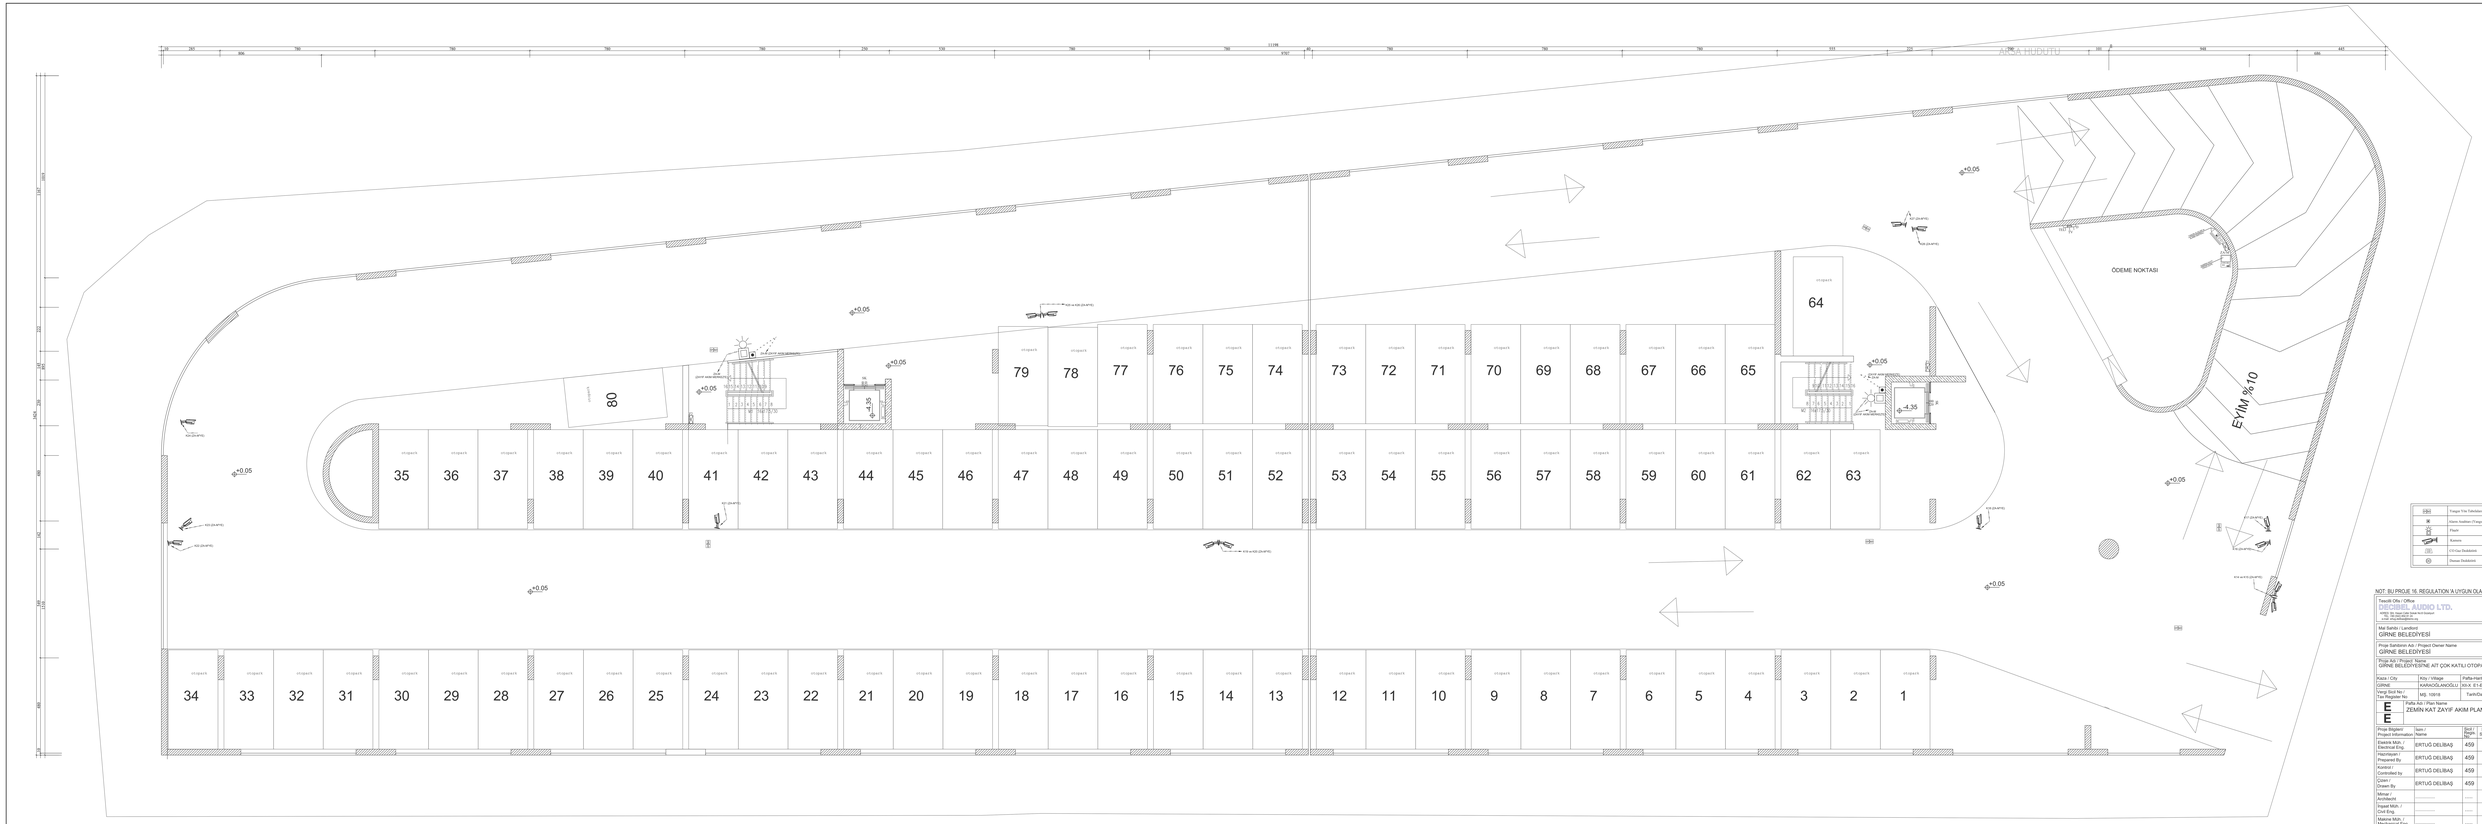

ZEMİN KAT ZAYIF AKIM PLANI
ÖLÇEK: 1/50

	Yangın Yön Tabelası
	Alarm Butonu (Yangın, Hırsızlık, vb.)
	Fişler
	Kamera
	CO Gaz Dedektörü
	Duman Dedektörü

NOT: BU PROJE 16. REGÜLATON'A UYGUN OLARAK YAPILMIŞTIR.

Teklifli Ofis / Office
MEMBEL AUDIO LTD.
ARGEO 30, Sayar Caddesi Sokak No:5 Bodrum/
Muğla / Bodrum / TURKEY
T: +90 252 316 00 00 F: +90 252 316 00 01 info@membelaudio.com

Mal Sahibi / Landlord
GİRNE BELEDİYESİ

Proje Sahibinin Adı / Project Owner Name
GİRNE BELEDİYESİ

Proje Adı / Project Name
GİRNE BELEDİYESİ'NE AİT ÇOK KATLI OTOPARK ELEKTRİK PROJESİ

Kadastro Cinsi / Cadastre Type	İli / Village	Paftası-Hanesi / Plan	Parsel / Plot No.
GİRNE	KARAOĞLANOĞLU	30.K 21-E2	29+30
Vergi Sicil No / Tax Register No	MÜ: 139018	Tarih/Date	18.01.2025

	Paftanın Adı / Plan Name	Kat / Floor
E	ZEMİN KAT ZAYIF AKIM PLANI	ZEMİN KATI / 3122 m²

Proje Bilgileri / Project Information	İsim / Name	İmza / Signature	Ölçek / Scale	1/50
Elektrik Müh. / Electrical Eng.	ERTUĞ DELİBAŞ	459	Pafta / Page No.	7/12
Hazırlayan / Prepared By	ERTUĞ DELİBAŞ	459	Proje / Project No.	2024/1203
Kontrol / Controlled by	ERTUĞ DELİBAŞ	459	Güç / Power	kVA
Çizen / Drawn By	ERTUĞ DELİBAŞ	459	Tadilat / Revision	
Mimar / Architect	.....	.....	1.	.....
Inşaat Müh. / Inşaat Eng.	.....	.....	2.	.....
Makina Müh. / Mechanical Eng.	.....	.....	3.	.....

Vize / Approval

KTMMOB Ortak Vize No:

Barkod: