


BATI CEPHESİ

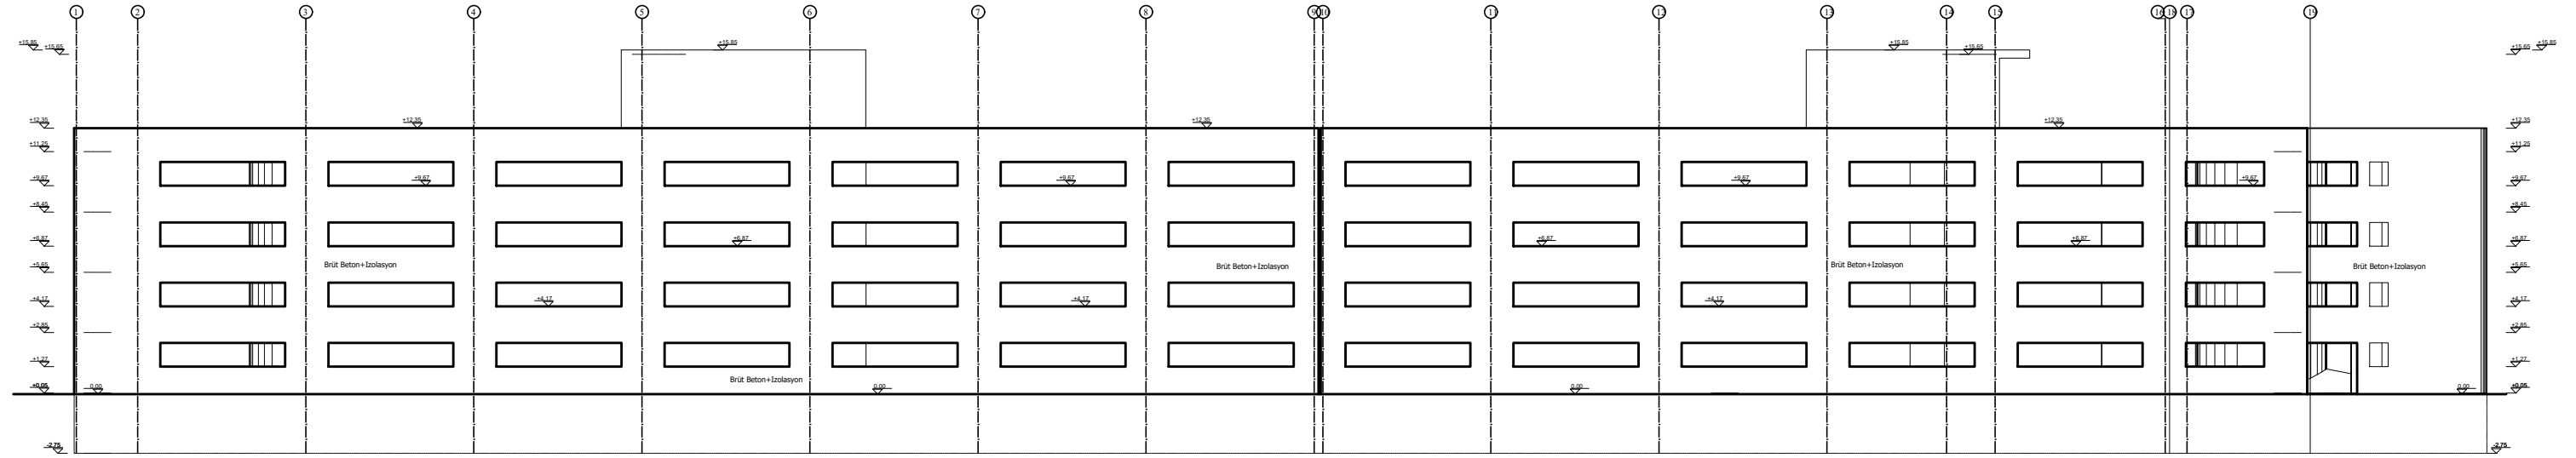

DOĞU CEPHESİ

GÖRÜNÜŞLER



GİRNE BELEDİYESİ'NE AIT KATLI OTOYERK PROJESİ

PROJE NO :	TARİH :	ÇİZEN :	KONTROL :	PAFTA İSMİ :	ÖLÇEK:	PAFTA NO:
	ARALIK 2024			GÖRÜNÜŞLER		M07