


ÖN GÖRÜNÜŞ ÖLÇEK:1/50

C-C KESİTİ ÖLÇEK:1/50

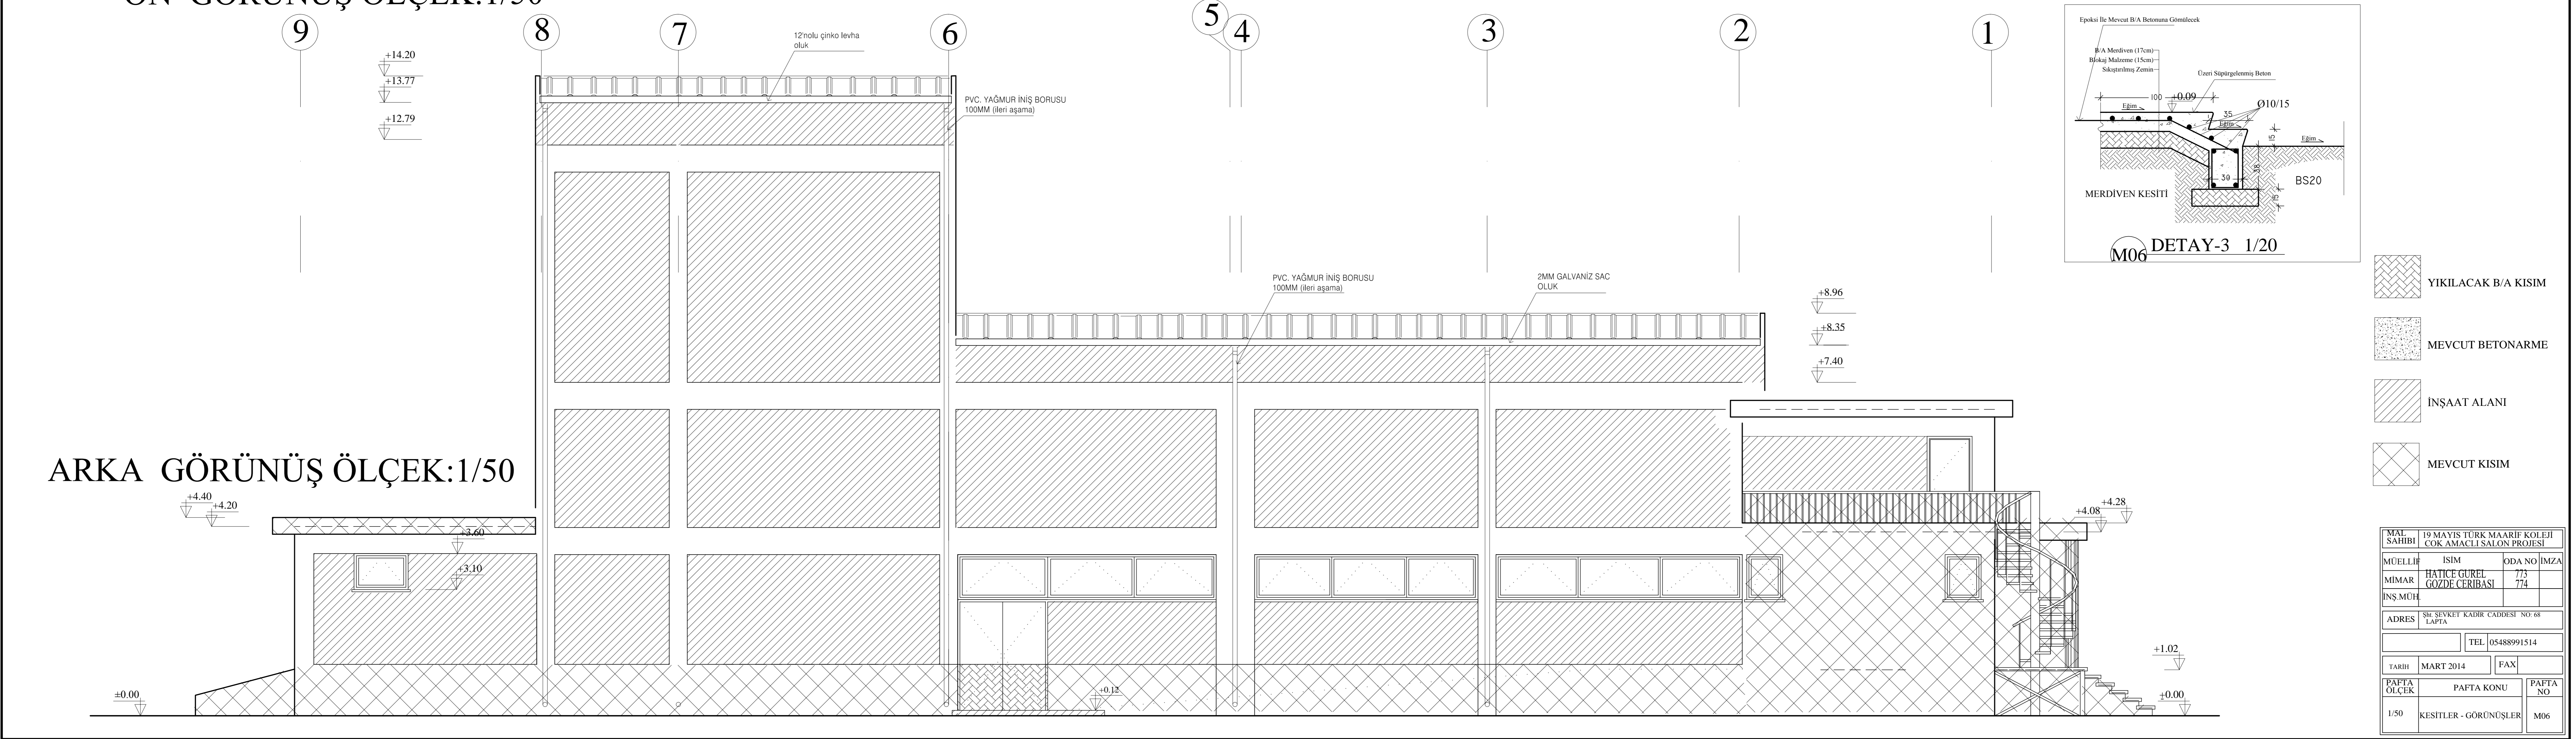

ARKA GÖRÜNÜŞ ÖLÇEK:1/50

M06 DETAY-3 1/20

- YIKILACAK B/A KISIM
- MEVCUT BETONARME
- İNŞAAT ALANI
- MEVCUT KISIM

MAL SAHİBİ	19 MAYIS TÜRK MAARİF KOLEJİ ÇOK AMAÇLI SALON PROJESİ		
MÜELLİF	İSİM	ODA NO	İMZA
MİMAR	HATİCE GÜREL	773	774
İNŞA MUH	GOZDE CERİBAŞI		
ADRES	SİĞİRÇİ CADDESİ NO:66 LAFPA		
	TEL	05488991514	
TARİHİ	MART 2014	FAX	
PAFTA ÖLÇEK	PAFTA KONUSU	PAFTA NO	
1/50	KESİTLER - GÖRÜNÜŞLER	M06	