



A-A KESİTİ  
Ölç: 1/100

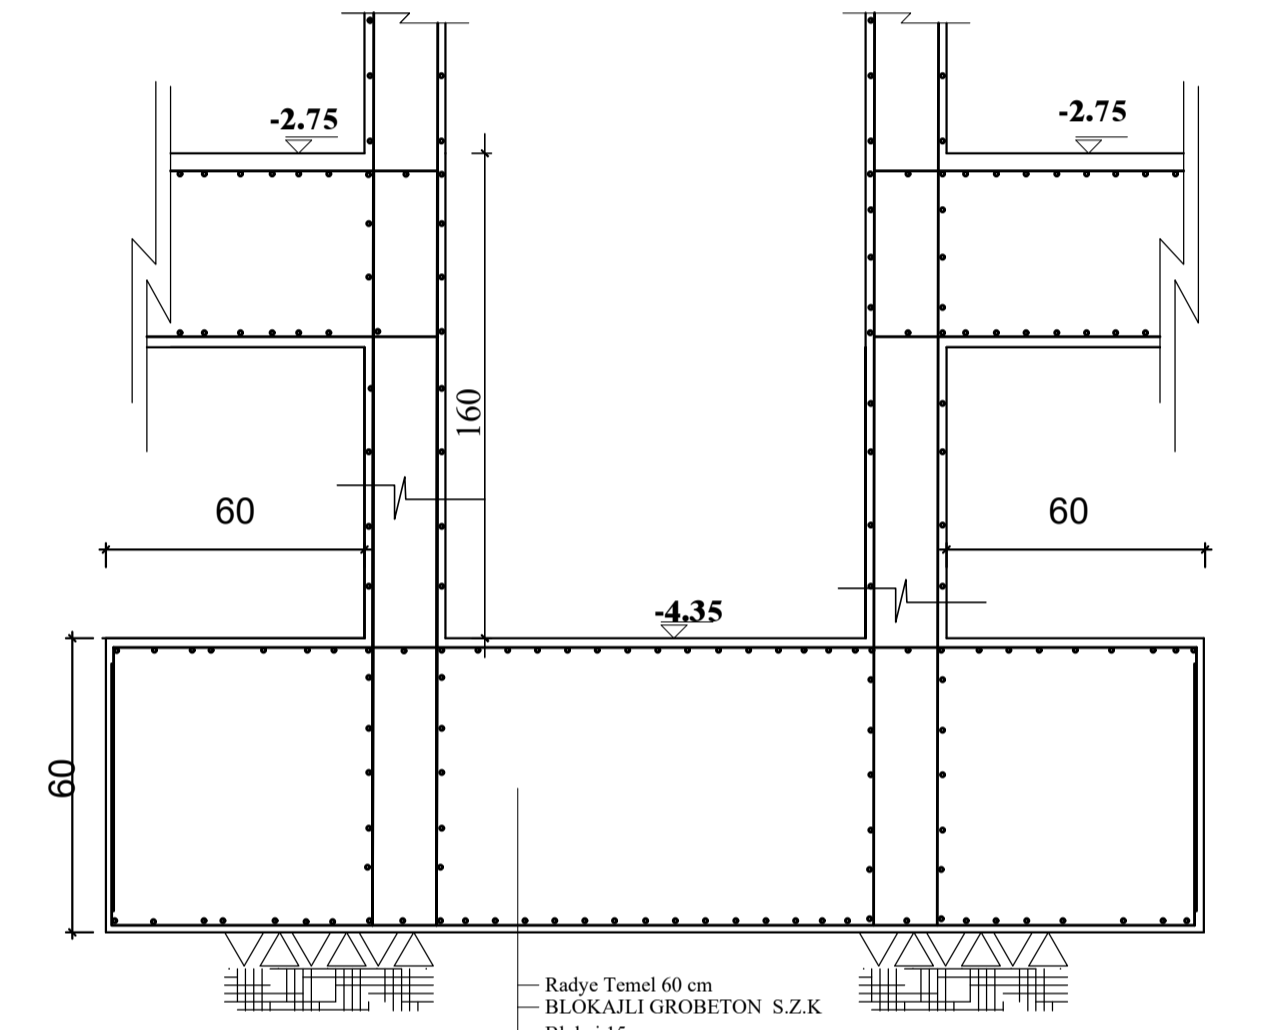


ASANSÖR TEMELİ DETAYI Ö:1/20

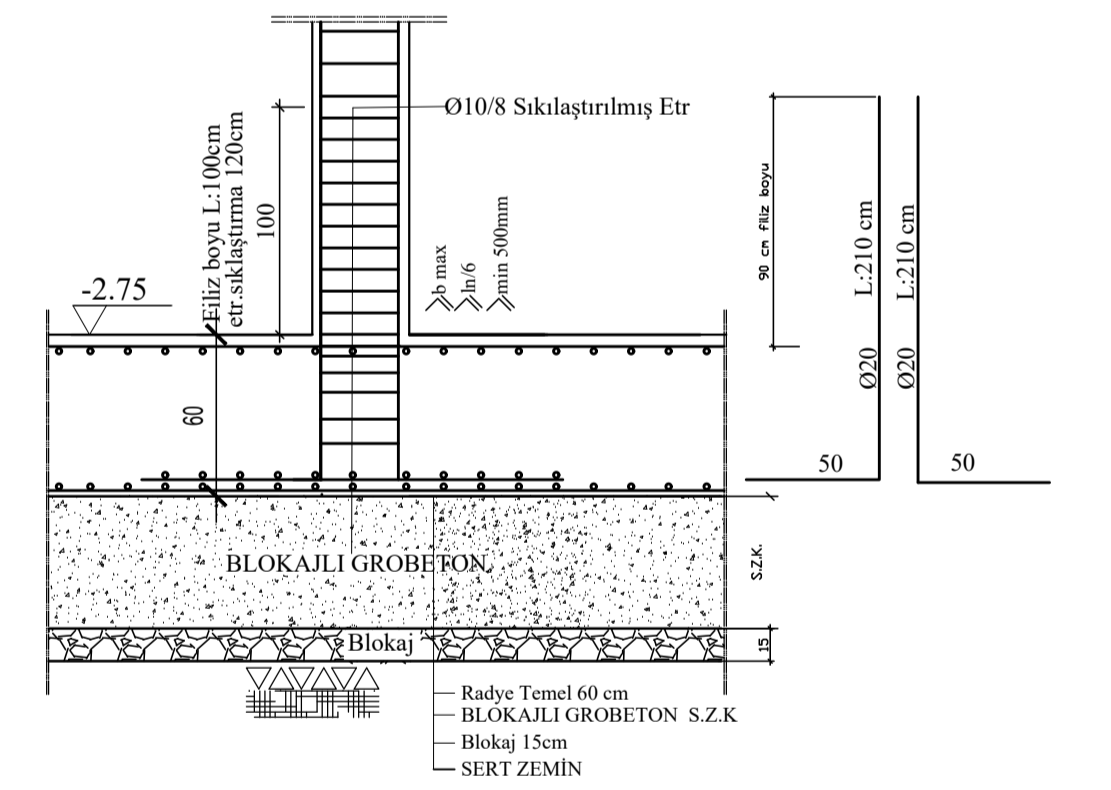

S39 (30/120)  
RAYLI TEMEL BOY KESİTİ  
Ö:1/20

**ÖNEMLİ NOTLAR:**  
- Tüm ölçüler mm cinsindedir.  
- Çizimlerdeki ölçüler, ölçülen ölçülerden farklı olabilir.  
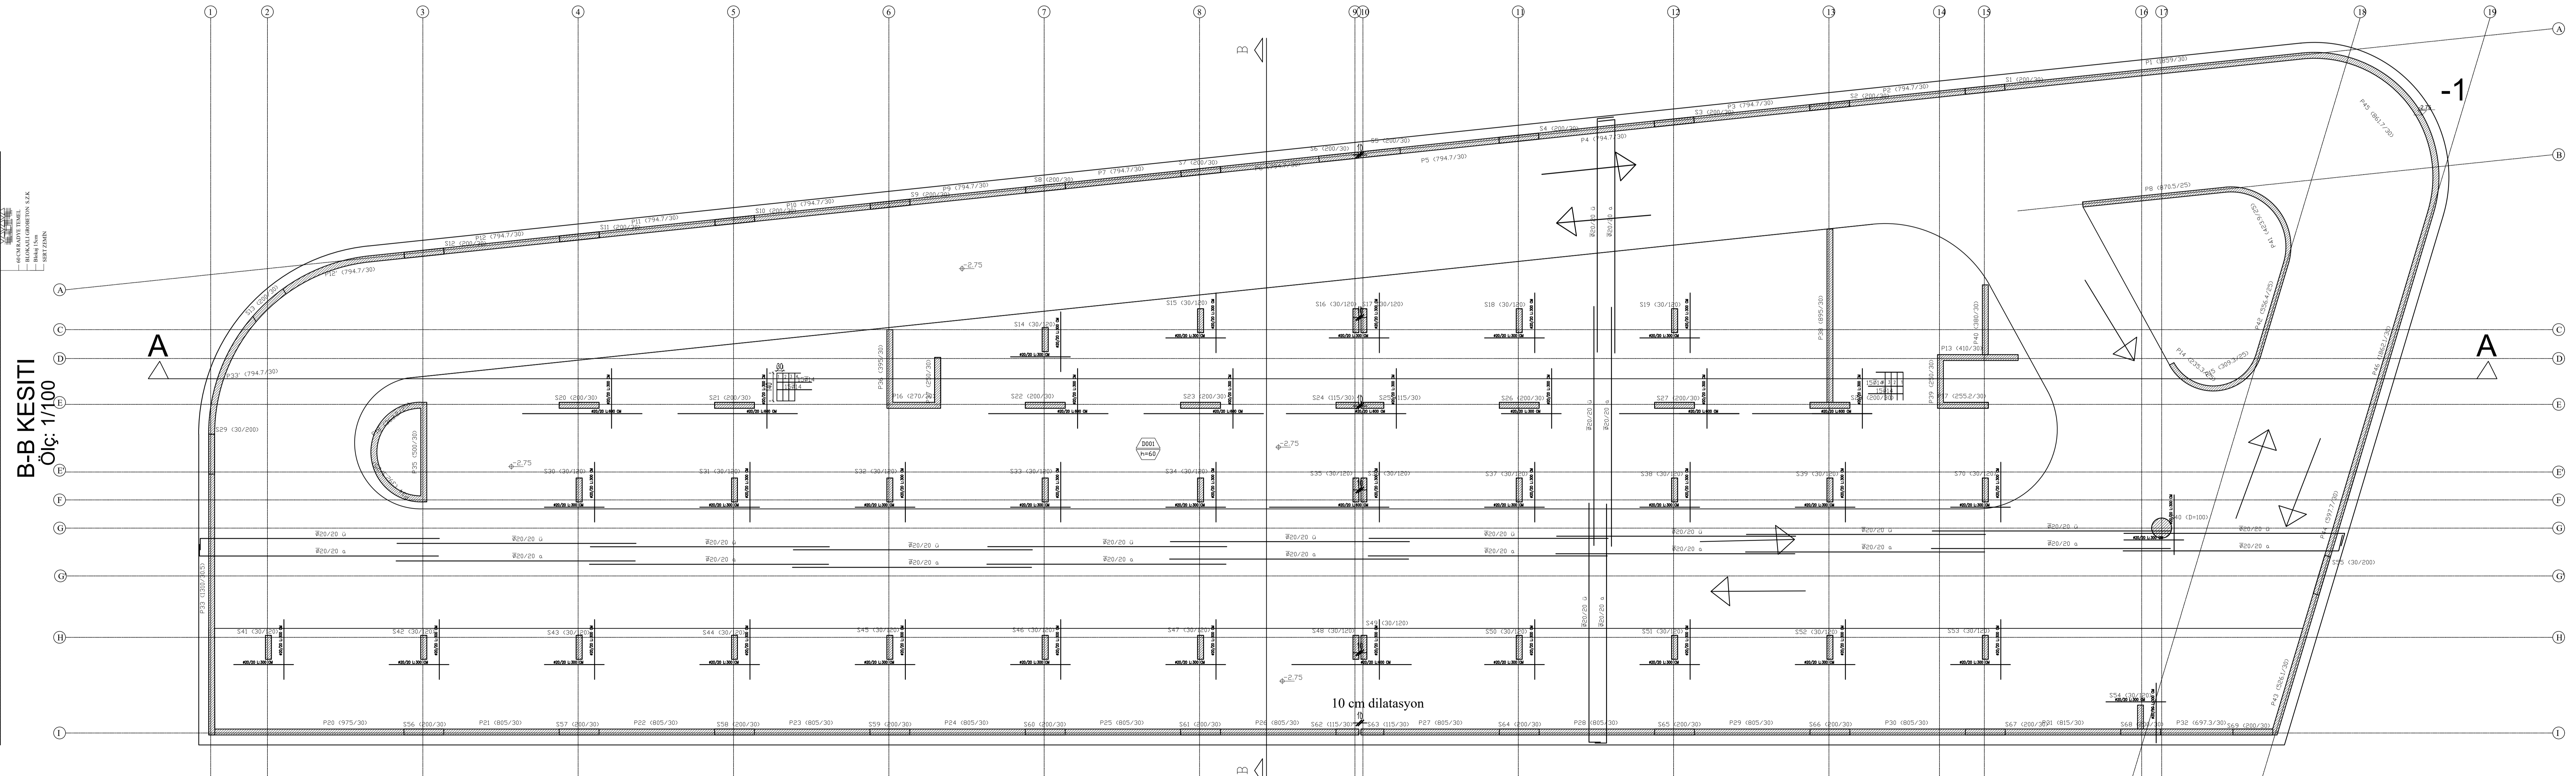

B-B KESİTİ  
Ölç: 1/100

TEMEL APLİKASYON PLANI  
ÖLÇEK: 1/100

ODA VİZESİ			
GİRNE BELEDİYESİNE AIT OTOPARK PROJESİ			
PROJE İSMİ			
MUELLIF	İSİM	ODA NO	İMZA
MİMAR			
İNS.MUH.			
2024			
PAFTA OLÇEK	PAFTA KONU	PAFTA NO	
1/100	TEMEL APLİKASYON PLANI	B02	
BARKOD			



MALZEME  
C40 - BCIII